
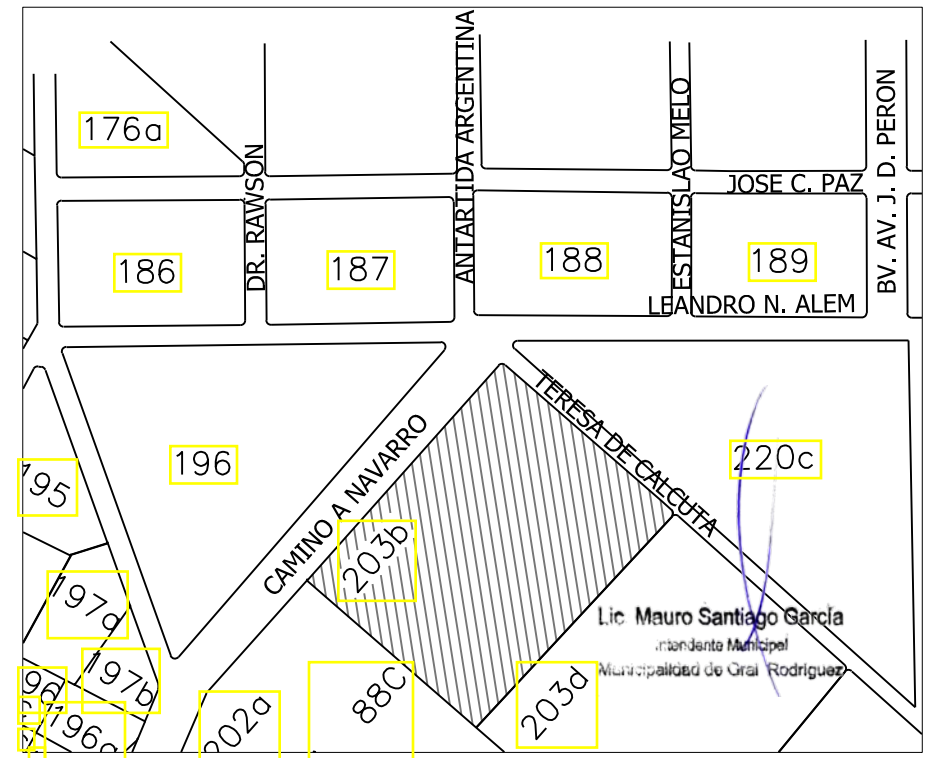


0 Implantación

Escala 1:400 - 1:5000

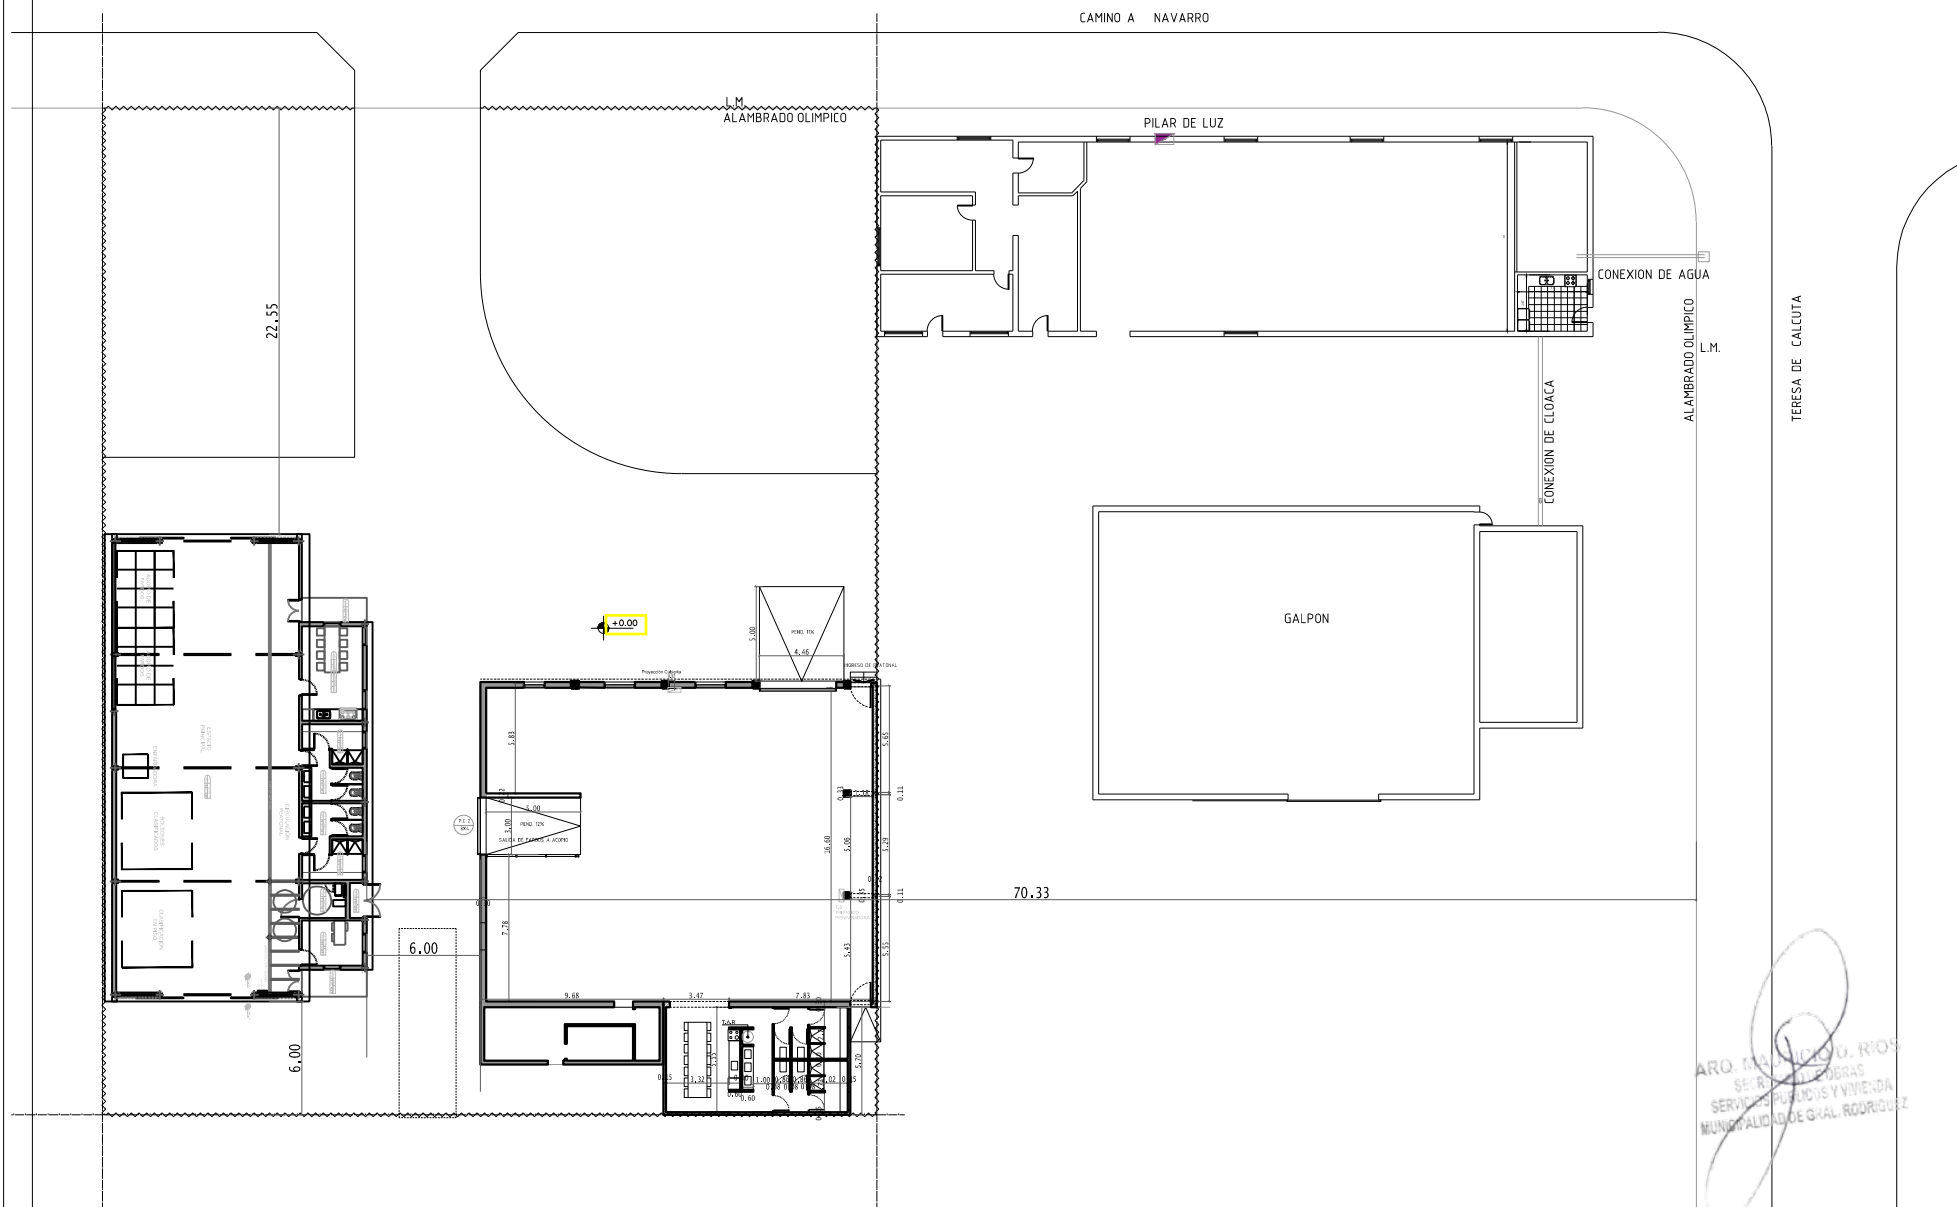

ARQ. MAURO S. GARCIA
SERVICIO DE OBRAS
SERVICIO DE PROYECTO Y VIGILANCIA
MUNICIPALIDAD DE GRAL. RODRIGUEZ

PLANO NO APTO PARA CONSTRUCCION

EL PRESENTE PLANO ES INDICATIVO. LA CONTRATISTA CONFECCIONARA LOS PLANOS DEFINITIVOS, QUE DEBERAN SER APROBADOS POR LA INSPECCION DE OBRA. EL PLANO PRESENTADO POR LA CONTRATISTA ESTARA EN UN TODO DE ACUERDO CON LA NORMATIVA VIGENTE.
TODAS LAS MEDIDAS Y NIVELES SE VERIFICARAN EN OBRA POR EL CONTRATISTA.
TODOS LOS DETALLES CONSTRUCTIVOS SERAN COORDINADOS Y COMPATIBILIZADOS EN OBRA

Revisión	Fecha	Descripción



Ministerio de Obras Públicas Argentina

Secretaría de Obras Públicas

Subsecretaría de Planificación y Coord. Territorial de la Obra Pública

Dirección Nacional de Arquitectura

Obra: NODOS DE RECICLAJE - PROTOTIPO

Plano: IMPLANTACIÓN - ARQUITECTURA

Fecha:

Escala: 1:5000 / 1:400


Revisó:

Plano N° AR-00

Lic. Mauro Santiago García
Intendente Municipal
Municipalidad de Gral. Rodríguez

1 Planta Baja

Escala 1:75

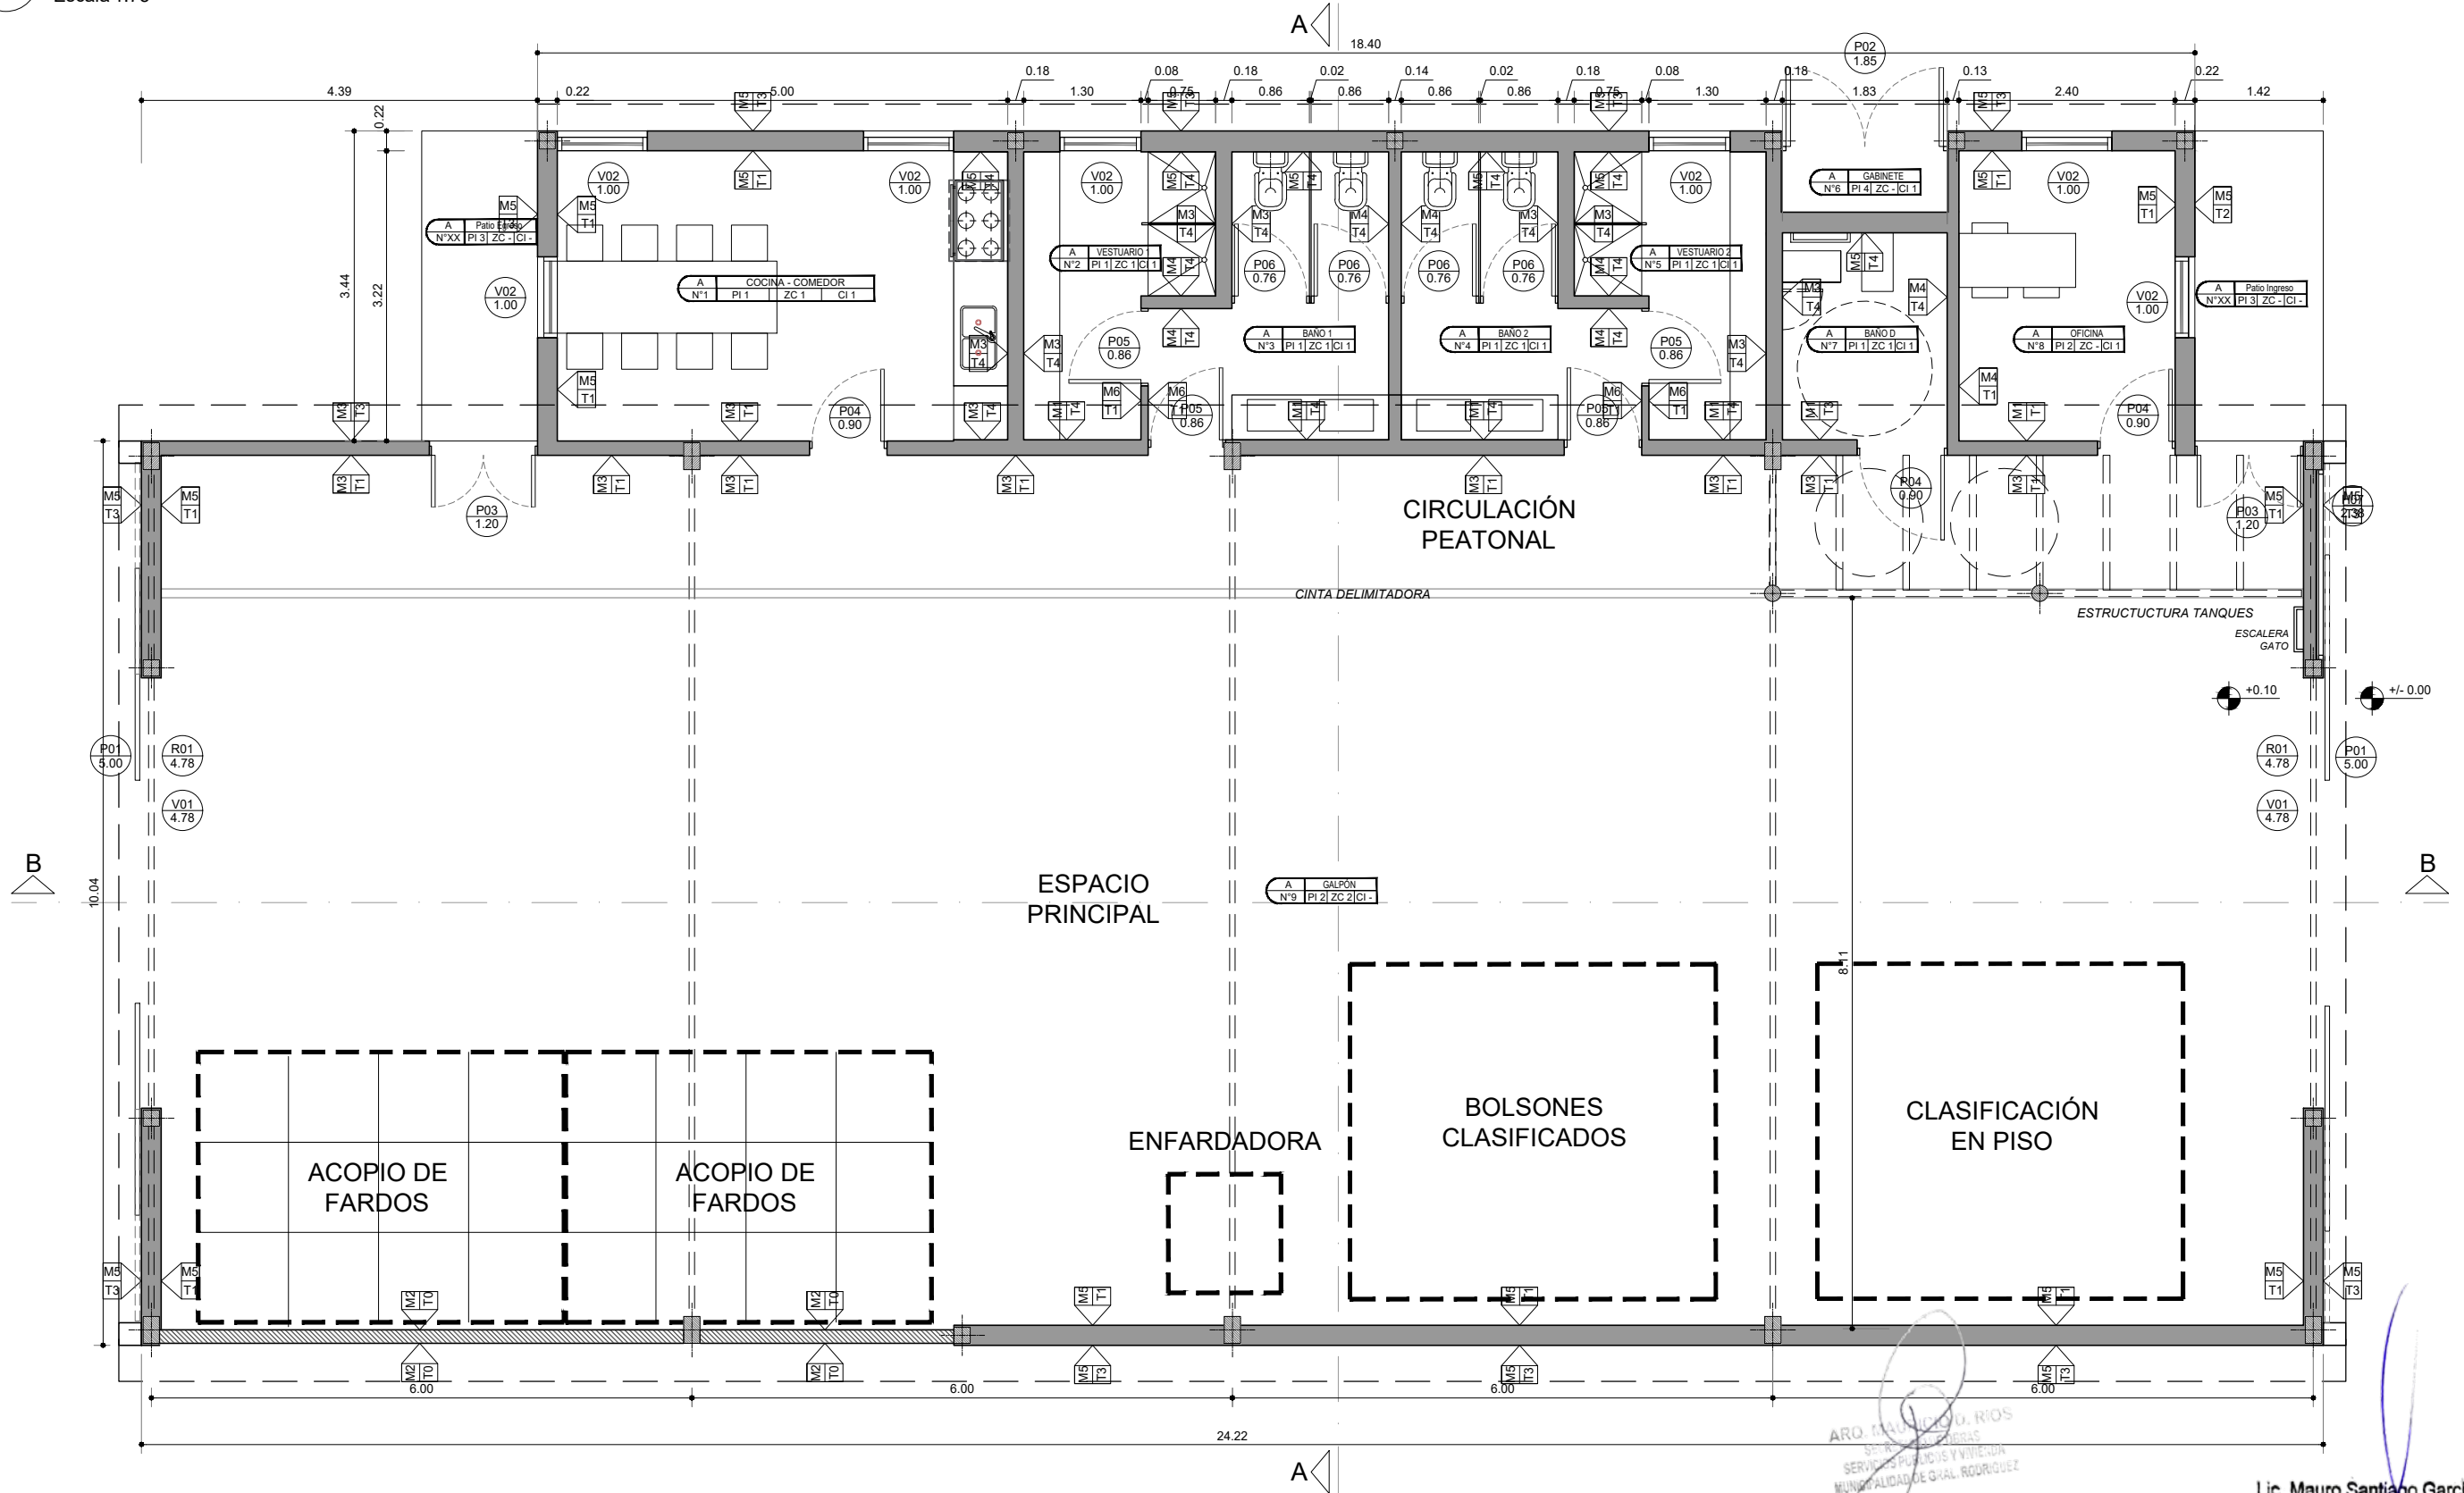


ARO. MAURO SANTIAGO GARCÍA
 SERVICIOS PÚBLICOS Y URBANISMO
 MUNICIPALIDAD DE GRAL. RODRÍGUEZ

Lic. Mauro Santiago García
 Intendente Municipal
 Municipalidad de Gral. Rodríguez

<p>MAMPOSTERIA</p> <p>ESTRUCTURA H°A°</p>	<p>MUROS</p> <p>M1. LADRILLO COMÚN ENRASADO + CÁMARA DE AIRE 5cm + AISLACIÓN HIDRÓFUGA + LADRILLO HUECO CERÁMICO 8cm</p> <p>M2. TABIQUE HORMIGÓN 15 CM</p> <p>M3. LADRILLO HUECO CERÁMICO 12cm</p> <p>M4. LADRILLO HUECO CERÁMICO 8cm</p> <p>M5. LADRILLO HUECO CERÁMICO 18CM</p> <p>TERMINACIONES</p> <p>T1. PINTURA AL LATEX INTERIOR SOBRE REVOQUE GRUESO Y FINO A LA CAL</p> <p>T3. REVESTIMIENTO PLÁSTICO TIPO TARQUINI SOBRE REVOQUE GRUESO FRATASADO</p> <p>T4. REVESTIMIENTO CERÁMICO BLANCO 20X20 HASTA CIELORRASO</p>	<p>PISOS</p> <p>P03. PISO CEMENTO ALISADO CON PINTURA EPOXI</p> <p>P04. HORMIGÓN PEINADO</p> <p>ZOCALOS</p> <p>Z01. ZOCALO SANITARIO</p> <p>CIELORRASOS</p> <p>C01. DURLOCK</p>	<p>PLANO NO APTO PARA CONSTRUCCION</p> <p>EL PRESENTE PLANO ES INDICATIVO. LA CONTRATISTA CONFECCIONARA LOS PLANOS DEFINITIVOS, QUE DEBERAN SER APROBADOS POR LA INSPECCION DE OBRA. EL PLANO PRESENTADO POR LA CONTRATISTA ESTARA EN UN TODO DE ACUERDO CON LA NORMATIVA VIGENTE.</p> <p>TODAS LAS MEDIDAS Y NIVELES SE VERIFICARAN EN OBRA POR EL CONTRATISTA.</p> <p>TODOS LOS DETALLES CONSTRUCTIVOS SERAN COORDINADOS Y COMPATIBILIZADOS EN OBRA</p> <table border="1"> <thead> <tr> <th>Revisión</th> <th>Fecha</th> <th>Descripción</th> </tr> </thead> <tbody> <tr> <td> </td> <td> </td> <td> </td> </tr> <tr> <td> </td> <td> </td> <td> </td> </tr> <tr> <td> </td> <td> </td> <td> </td> </tr> </tbody> </table>	Revisión	Fecha	Descripción										<p>Ministerio de Obras Públicas Argentina</p> <p>Secretaría de Obras Públicas</p> <p>Subsecretaría de Planificación y Coord. Territorial de la Obra Pública</p> <p>Dirección Nacional de Arquitectura</p> <p>Obra: NODOS DE RECICLAJE - PROTOTIPO</p> <p>Plano: PLANTA BAJA - ARQUITECTURA</p> <p>Fecha: Escala: 1:75 Revisó:</p>	<p>Plano N° AR-01</p>
Revisión	Fecha	Descripción															

2 Planta Techos

Escala 1:75

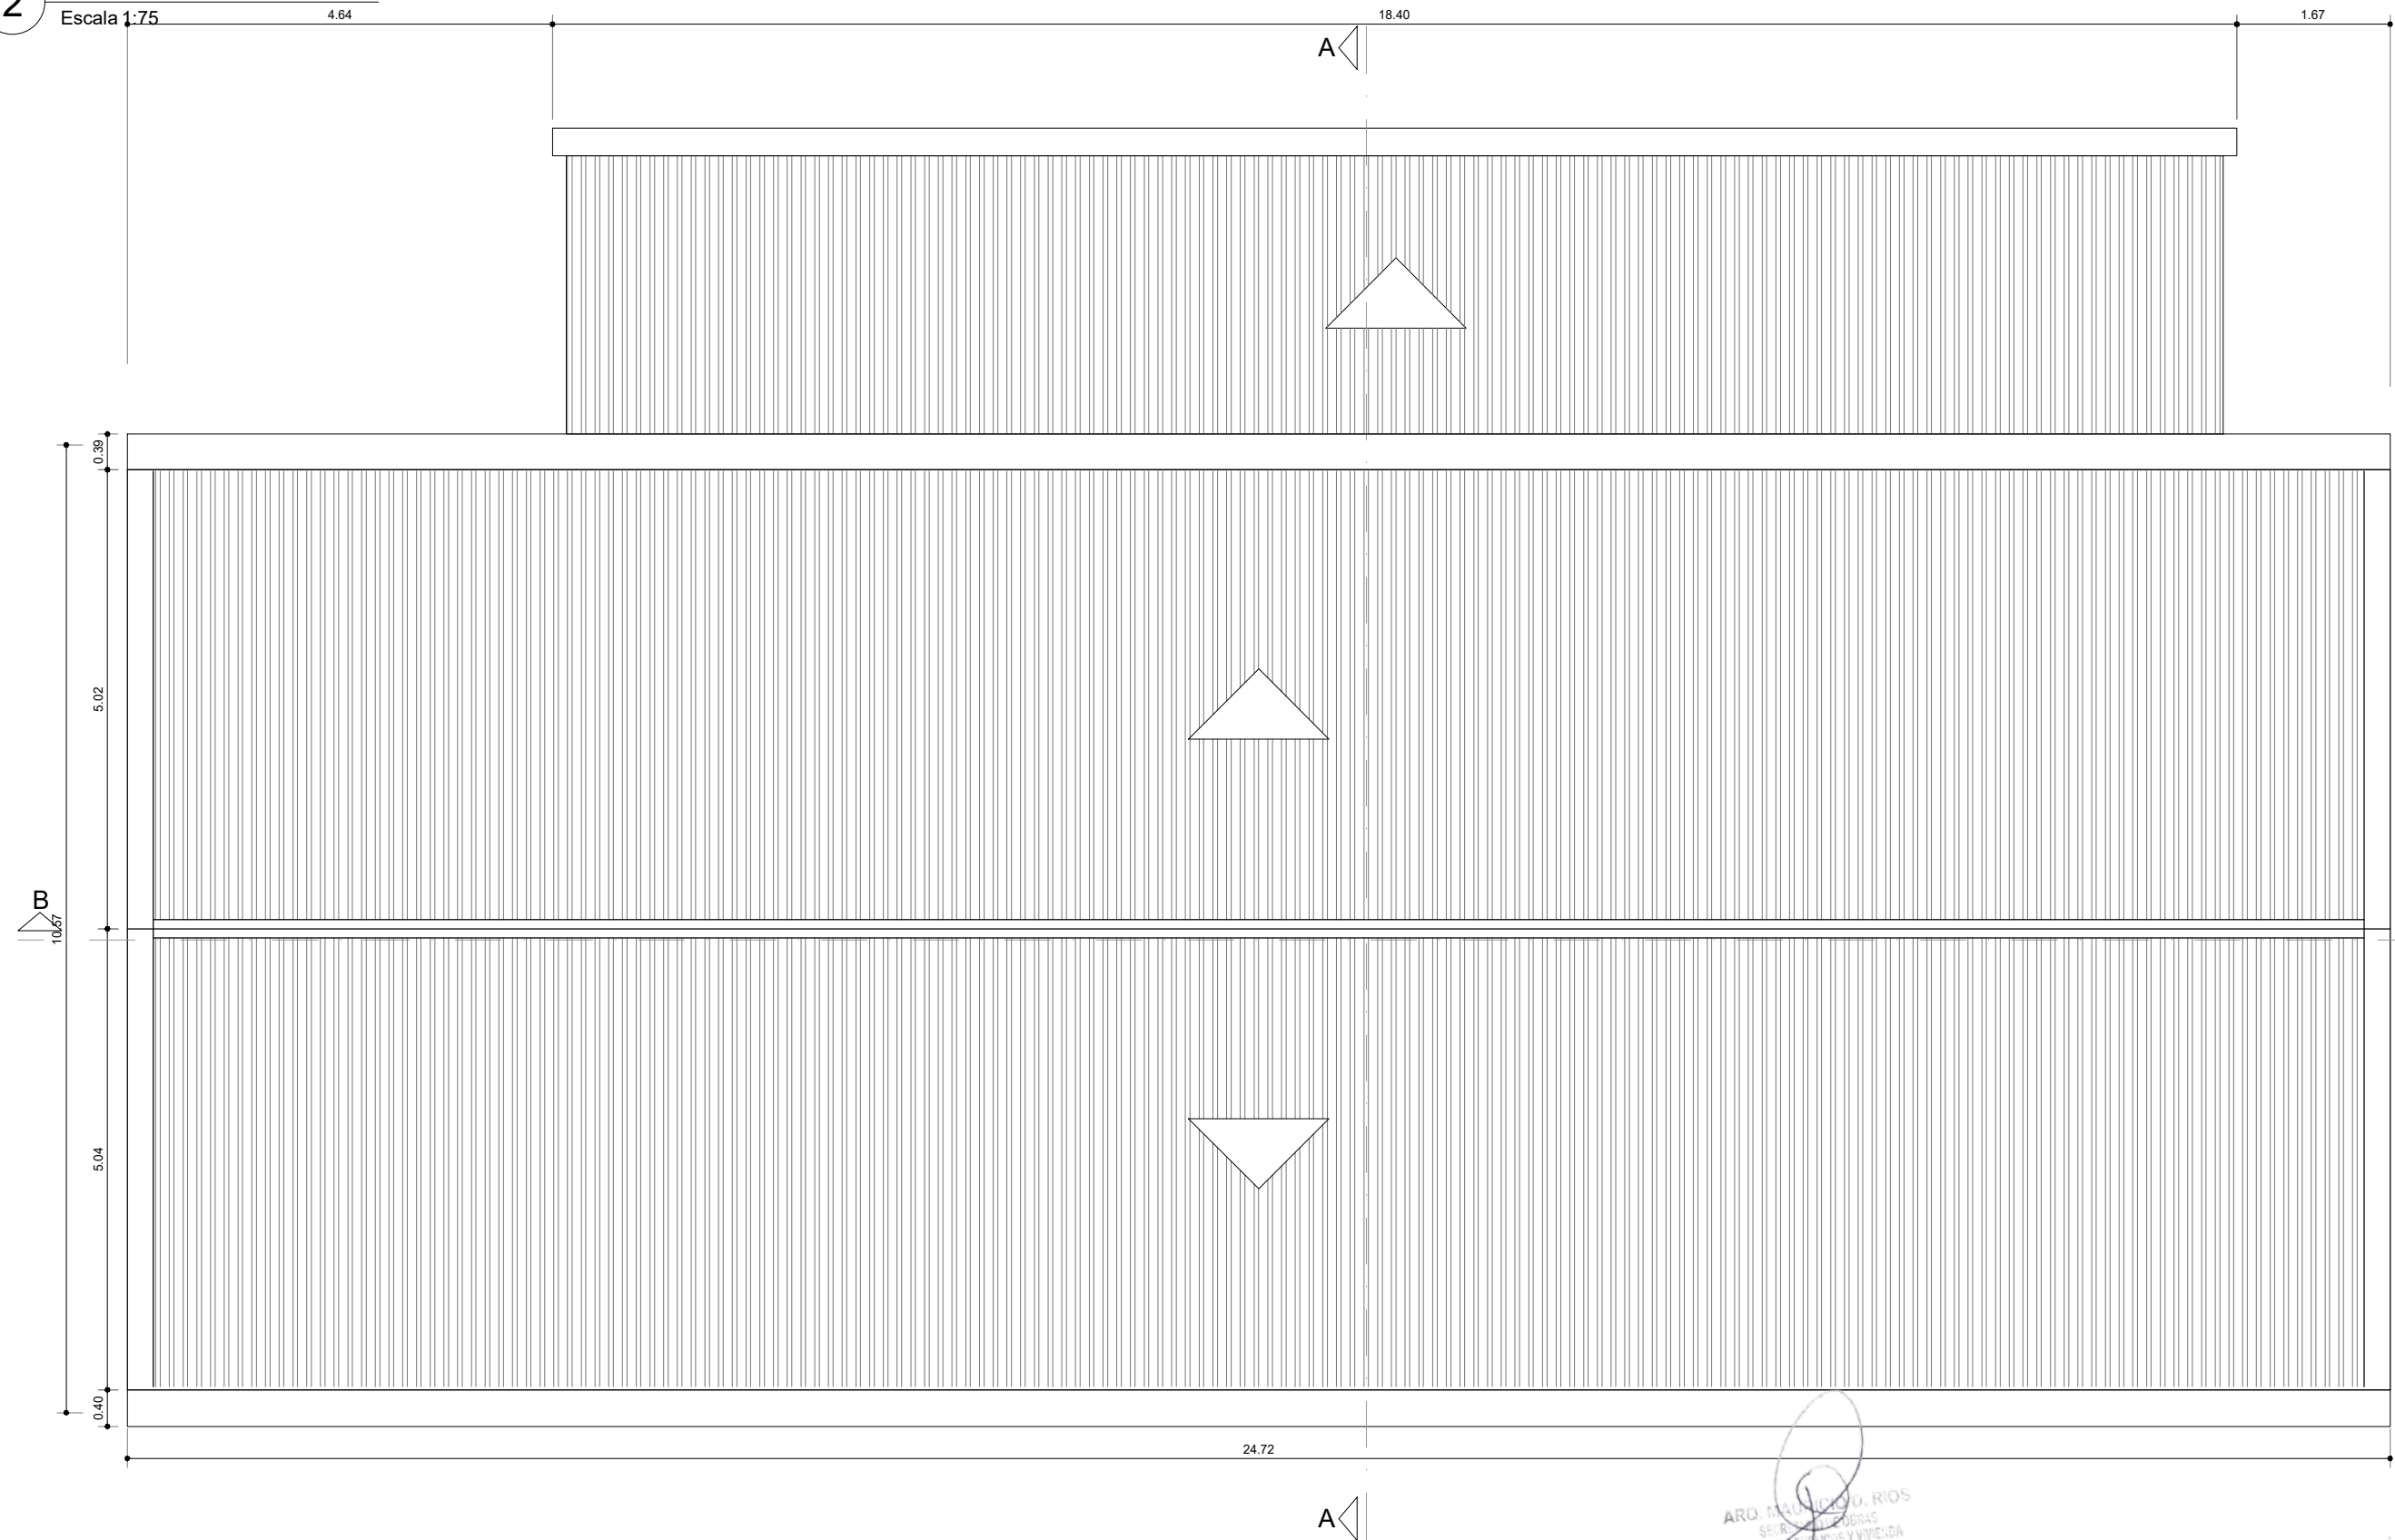

ARO. MAURO SANTIAGO GARCIA
SERVICIOS PUBLICOS Y VIVIENDA
MUNICIPALIDAD DE GRAL. RODRIGUEZ

Lic. Mauro Santiago García
Intendente Municipal
Municipalidad de Gral. Rodríguez

MAMPOSTERIA	MUROS M1. LADRILLO COMÚN ENRASADO + CÁMARA DE AIRE 5cm + AISLACIÓN HIDRÓFUGA + LADRILLO HUECO CERÁMICO 8cm M2. TABIQUE HORMIGÓN 15 CM M3. LADRILLO HUECO CERÁMICO 12cm M4. LADRILLO HUECO CERÁMICO 8cm M5. LADRILLO HUECO CERÁMICO 18CM	PISOS P03. PISO CEMENTO ALISADO CON PINTURA EPOXI P04. HORMIGÓN PEINADO
ESTRUCTURA H°A°	TERMINACIONES T1. PINTURA AL LATEX INTERIOR SOBRE REVOQUE GRUESO Y FINO A LA CAL T3. REVESTIMIENTO PLÁSTICO TIPO TARQUINI SOBRE REVOQUE GRUESO FRATASADO T4. REVESTIMIENTO CERÁMICO BLANCO 20X20 HASTA CIELORRASO	ZOCALOS Z01. ZOCALO SANITARIO
		CIELORRASOS C01. DURLOCK

PLANO NO APTO PARA CONSTRUCCION


EL PRESENTE PLANO ES INDICATIVO. LA CONTRATISTA CONFECCIONARA LOS PLANOS DEFINITIVOS, QUE DEBERAN SER APROBADOS POR LA INSPECCION DE OBRA. EL PLANO PRESENTADO POR LA CONTRATISTA ESTARA EN UN TODO DE ACUERDO CON LA NORMATIVA VIGENTE.
TODAS LAS MEDIDAS Y NIVELES SE VERIFICARAN EN OBRA POR EL CONTRATISTA.
TODOS LOS DETALLES CONSTRUCTIVOS SERAN COORDINADOS Y COMPATIBILIZADOS EN OBRA

Revisión	Fecha	Descripción

Ministerio de Obras Públicas Argentina
Secretaría de Obras Públicas
Subsecretaría de Planificación y Coord. Territorial de la Obra Pública
Dirección Nacional de Arquitectura

Obra: NODOS DE RECICLAJE - PROTOTIPO
Plano: PLANTA DE TECHOS - ARQUITECTURA
Fecha: Escala: 1:75 Revisó:

Plano N° AR-02

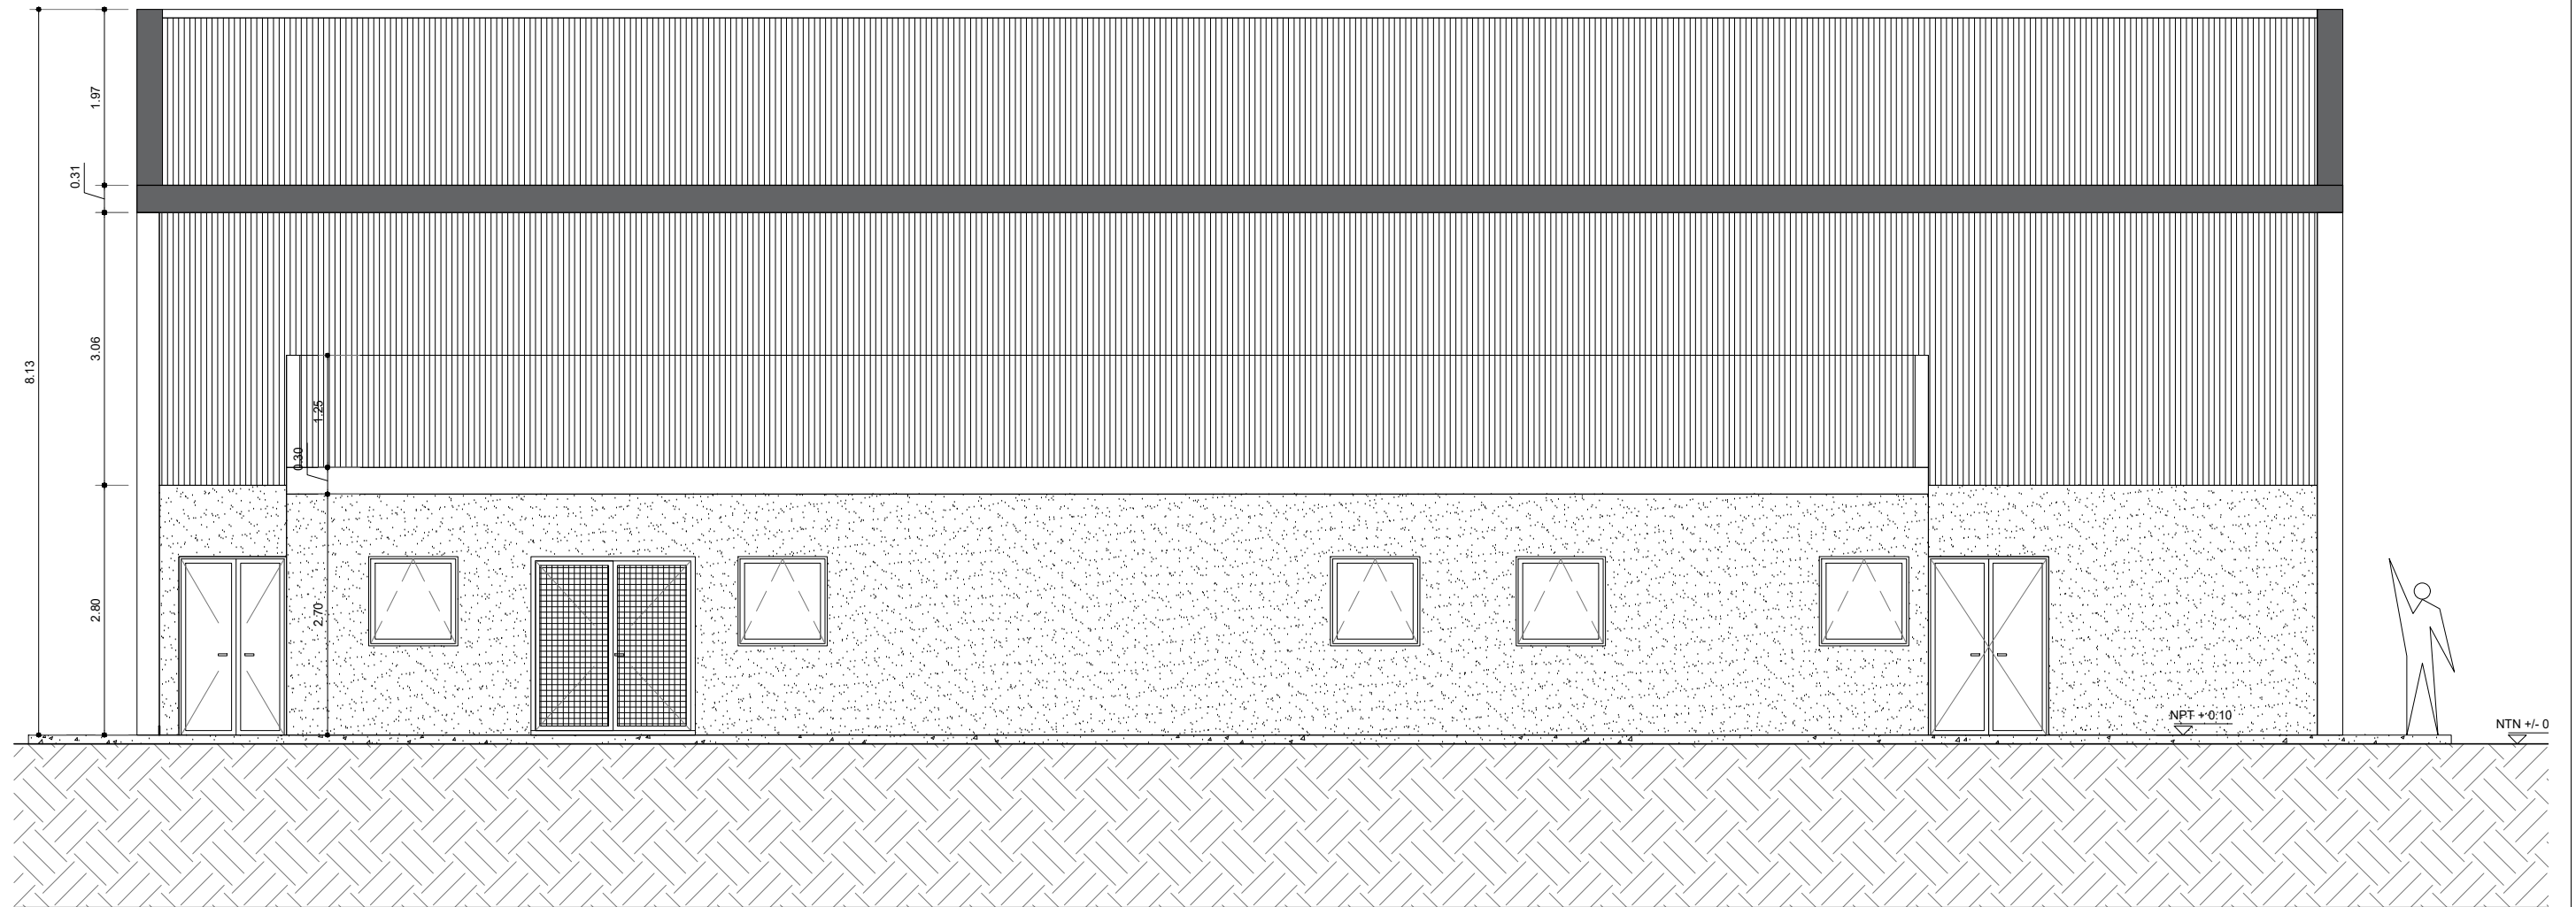


FACHADA LATERAL SERVICIO

ARQ. MAURO SANTIAGO GARCÍA
SERVIDOR PÚBLICO
SERVICIOS PÚBLICOS Y VIVIENDA
MUNICIPALIDAD DE GRAL. RODRÍGUEZ

Lic. Mauro Santiago García
Intendente Municipal
Municipalidad de Gral. Rodríguez

<p>MAMPOSTERIA</p> <p>ESTRUCTURA H°A°</p>	<p>MUROS</p> <p>M1. LADRILLO COMÚN ENRASADO + CÁMARA DE AIRE 5cm + AISLACIÓN HIDRÓFUGA + LADRILLO HUECO CERÁMICO 8cm</p> <p>M2. TABIQUE HORMIGÓN 15 CM</p> <p>M3. LADRILLO HUECO CERÁMICO 12cm</p> <p>M4. LADRILLO HUECO CERÁMICO 8cm</p> <p>M5. LADRILLO HUECO CERÁMICO 18CM</p> <p>TERMINACIONES</p> <p>T1. PINTURA AL LATEX INTERIOR SOBRE REVOQUE GRUESO Y FINO A LA CAL</p> <p>T3. REVESTIMIENTO PLÁSTICO TIPO TARQUINI SOBRE REVOQUE GRUESO FRATASADO</p> <p>T4. REVESTIMIENTO CERÁMICO BLANCO 20X20 HASTA CIELORRASO</p>	<p>PISOS</p> <p>P03. PISO CEMENTO ALISADO CON PINTURA EPOXI</p> <p>P04. HORMIGÓN PEINADO</p> <p>ZOCALOS</p> <p>Z01. ZOCALO SANITARIO</p> <p>CIELORRASOS</p> <p>C01. DURLOCK</p>	<p>PLANO NO APTO PARA CONSTRUCCION</p> <p>EL PRESENTE PLANO ES INDICATIVO. LA CONTRATISTA CONFECCIONARA LOS PLANOS DEFINITIVOS, QUE DEBERAN SER APROBADOS POR LA INSPECCION DE OBRA. EL PLANO PRESENTADO POR LA CONTRATISTA ESTARA EN UN TODO DE ACUERDO CON LA NORMATIVA VIGENTE.</p> <p>TODAS LAS MEDIDAS Y NIVELES SE VERIFICARAN EN OBRA POR EL CONTRATISTA.</p> <p>TODOS LOS DETALLES CONSTRUCTIVOS SERAN COORDINADOS Y COMPATIBILIZADOS EN OBRA</p> <table border="1"> <thead> <tr> <th>Revisión</th> <th>Fecha</th> <th>Descripción</th> </tr> </thead> <tbody> <tr><td> </td><td> </td><td> </td></tr> <tr><td> </td><td> </td><td> </td></tr> <tr><td> </td><td> </td><td> </td></tr> </tbody> </table>	Revisión	Fecha	Descripción										<p>Ministerio de Obras Públicas Argentina</p> <p>Secretaría de Obras Públicas</p> <p>Subsecretaría de Planificación y Coord. Territorial de la Obra Pública</p> <p>Dirección Nacional de Arquitectura</p> <p>Obra: NODOS DE RECICLAJE - PROTOTIPO</p> <p>Plano: FACHADA LATERAL SERVICIO</p> <p>Fecha: Escala: 1:75 Revisó:</p> <p>Plano N° AR-03</p>
Revisión	Fecha	Descripción														

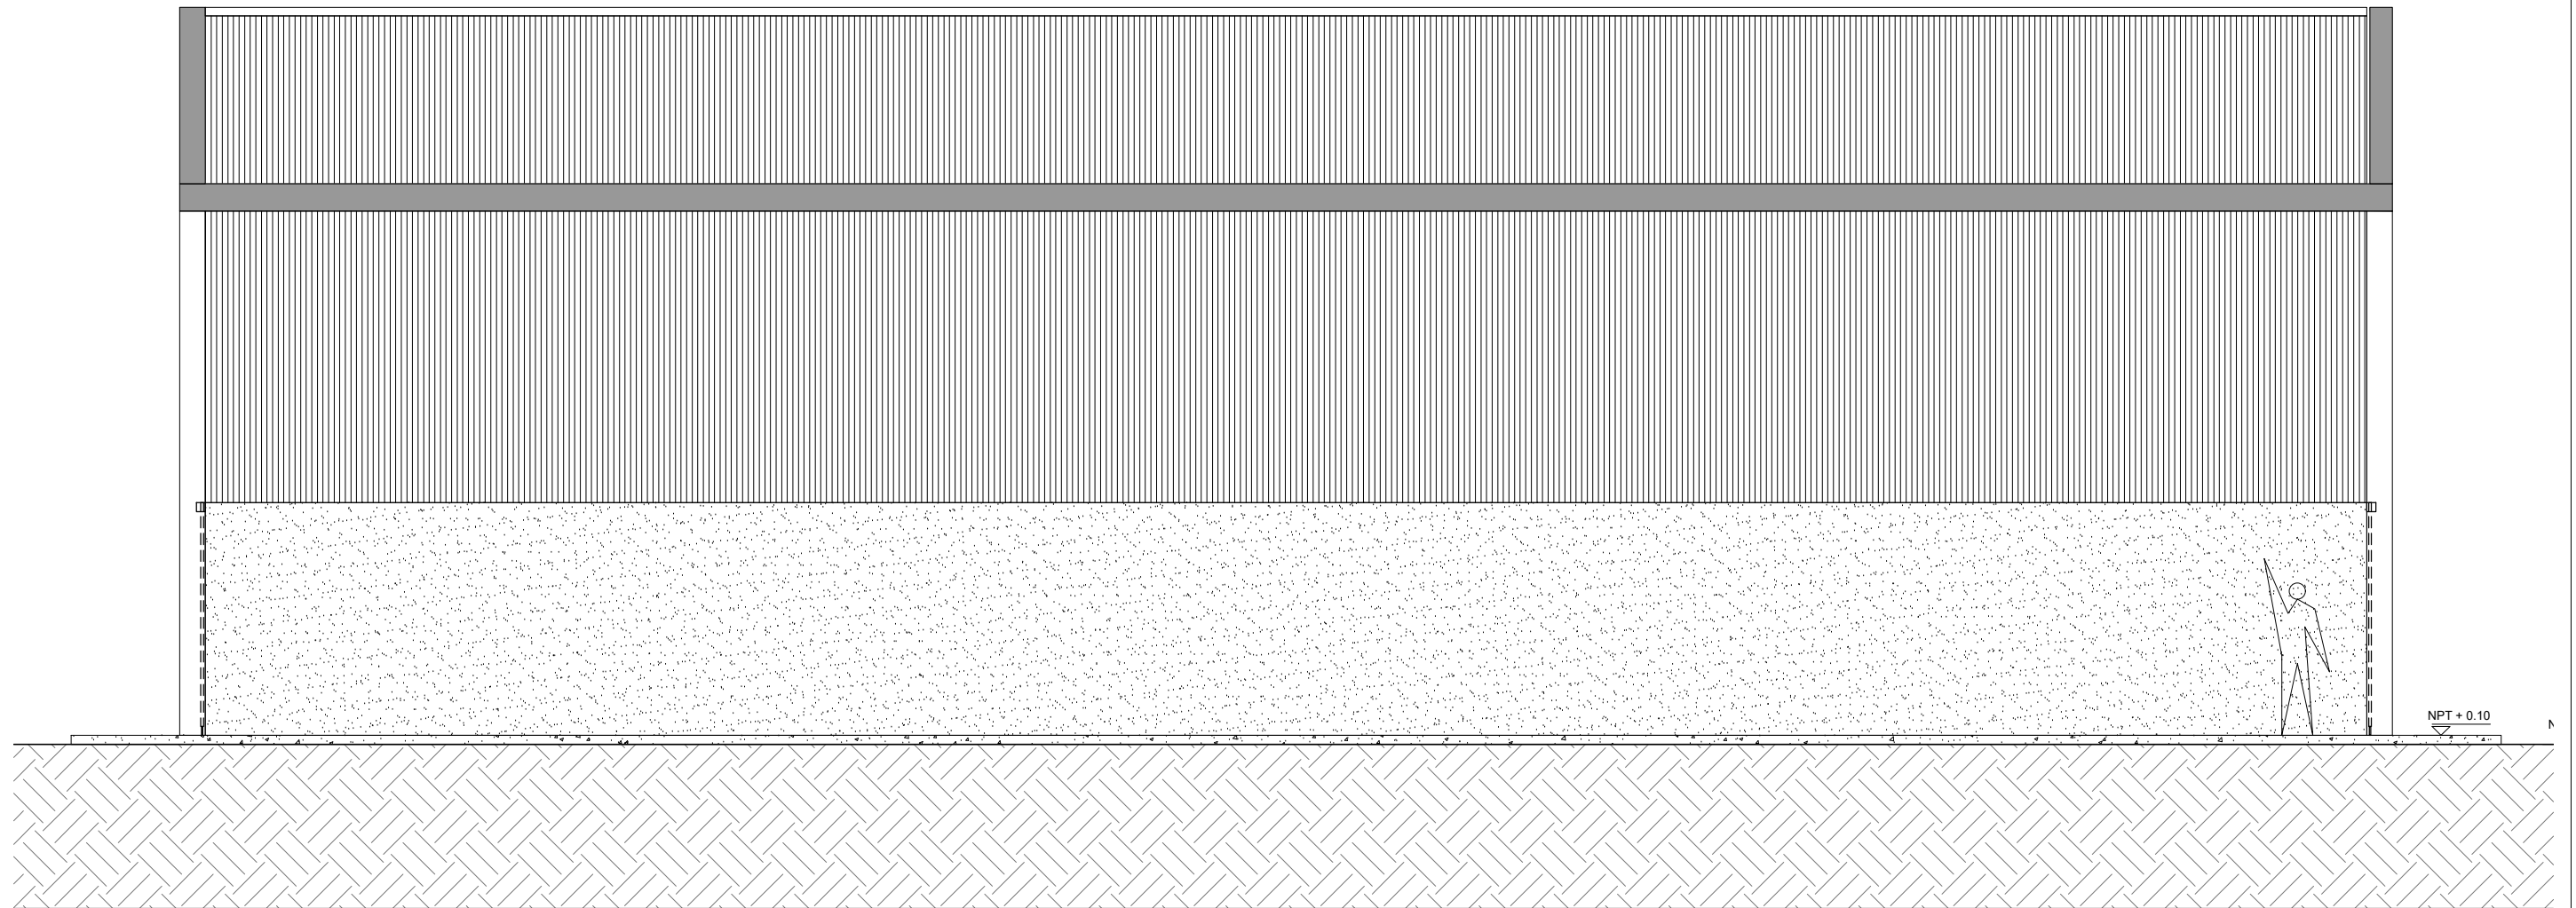


FACHADA LATERAL ROLL OFF

ARO. MAURO SANTIAGO GARCÍA
SERVICIOS DE OBRAS
SERVICIOS PÚBLICOS Y VIVIENDA
MUNICIPALIDAD DE GRAL. RODRÍGUEZ

Lic. Mauro Santiago García
Intendente Municipal
Municipalidad de Gral. Rodríguez

<p>MAMPOSTERIA</p> <p>ESTRUCTURA H°A°</p>	<p>MUROS</p> <p>M1. LADRILLO COMÚN ENRASADO + CÁMARA DE AIRE 5cm + AISLACIÓN HIDRÓFUGA + LADRILLO HUECO CERÁMICO 8cm</p> <p>M2. TABIQUE HORMIGÓN 15 CM</p> <p>M3. LADRILLO HUECO CERÁMICO 12cm</p> <p>M4. LADRILLO HUECO CERÁMICO 8cm</p> <p>M5. LADRILLO HUECO CERÁMICO 18CM</p> <p>TERMINACIONES</p> <p>T1. PINTURA AL LATEX INTERIOR SOBRE REVOQUE GRUESO Y FINO A LA CAL</p> <p>T3. REVESTIMIENTO PLÁSTICO TIPO TARQUINI SOBRE REVOQUE GRUESO FRATASADO</p> <p>T4. REVESTIMIENTO CERÁMICO BLANCO 20X20 HASTA CIELORRASO</p>	<p>PISOS</p> <p>P03. PISO CEMENTO ALISADO CON PINTURA EPOXI</p> <p>P04. HORMIGÓN PEINADO</p> <p>ZOCALOS</p> <p>Z01. ZOCALO SANITARIO</p> <p>CIELORRASOS</p> <p>C01. DURLOCK</p>	<p>PLANO NO APTO PARA CONSTRUCCION</p> <p>EL PRESENTE PLANO ES INDICATIVO. LA CONTRATISTA CONFECCIONARA LOS PLANOS DEFINITIVOS, QUE DEBERAN SER APROBADOS POR LA INSPECCION DE OBRA. EL PLANO PRESENTADO POR LA CONTRATISTA ESTARA EN UN TODO DE ACUERDO CON LA NORMATIVA VIGENTE.</p> <p>TODAS LAS MEDIDAS Y NIVELES SE VERIFICARAN EN OBRA POR EL CONTRATISTA.</p> <p>TODOS LOS DETALLES CONSTRUCTIVOS SERAN COORDINADOS Y COMPATIBILIZADOS EN OBRA</p> <table border="1"> <thead> <tr> <th>Revisión</th> <th>Fecha</th> <th>Descripción</th> </tr> </thead> <tbody> <tr><td> </td><td> </td><td> </td></tr> <tr><td> </td><td> </td><td> </td></tr> <tr><td> </td><td> </td><td> </td></tr> <tr><td> </td><td> </td><td> </td></tr> </tbody> </table>	Revisión	Fecha	Descripción													<p>Ministerio de Obras Públicas Argentina</p> <p>Secretaría de Obras Públicas</p> <p>Subsecretaría de Planificación y Coord. Territorial de la Obra Pública</p> <p>Dirección Nacional de Arquitectura</p> <p>Obra: NODOS DE RECICLAJE - PROTOTIPO</p> <p>Plano: FACHADA LATERAL GALPÓN</p> <p>Fecha: Escala: 1:75 Revisó:</p> <p>Plano N° AR-04</p>
Revisión	Fecha	Descripción																	

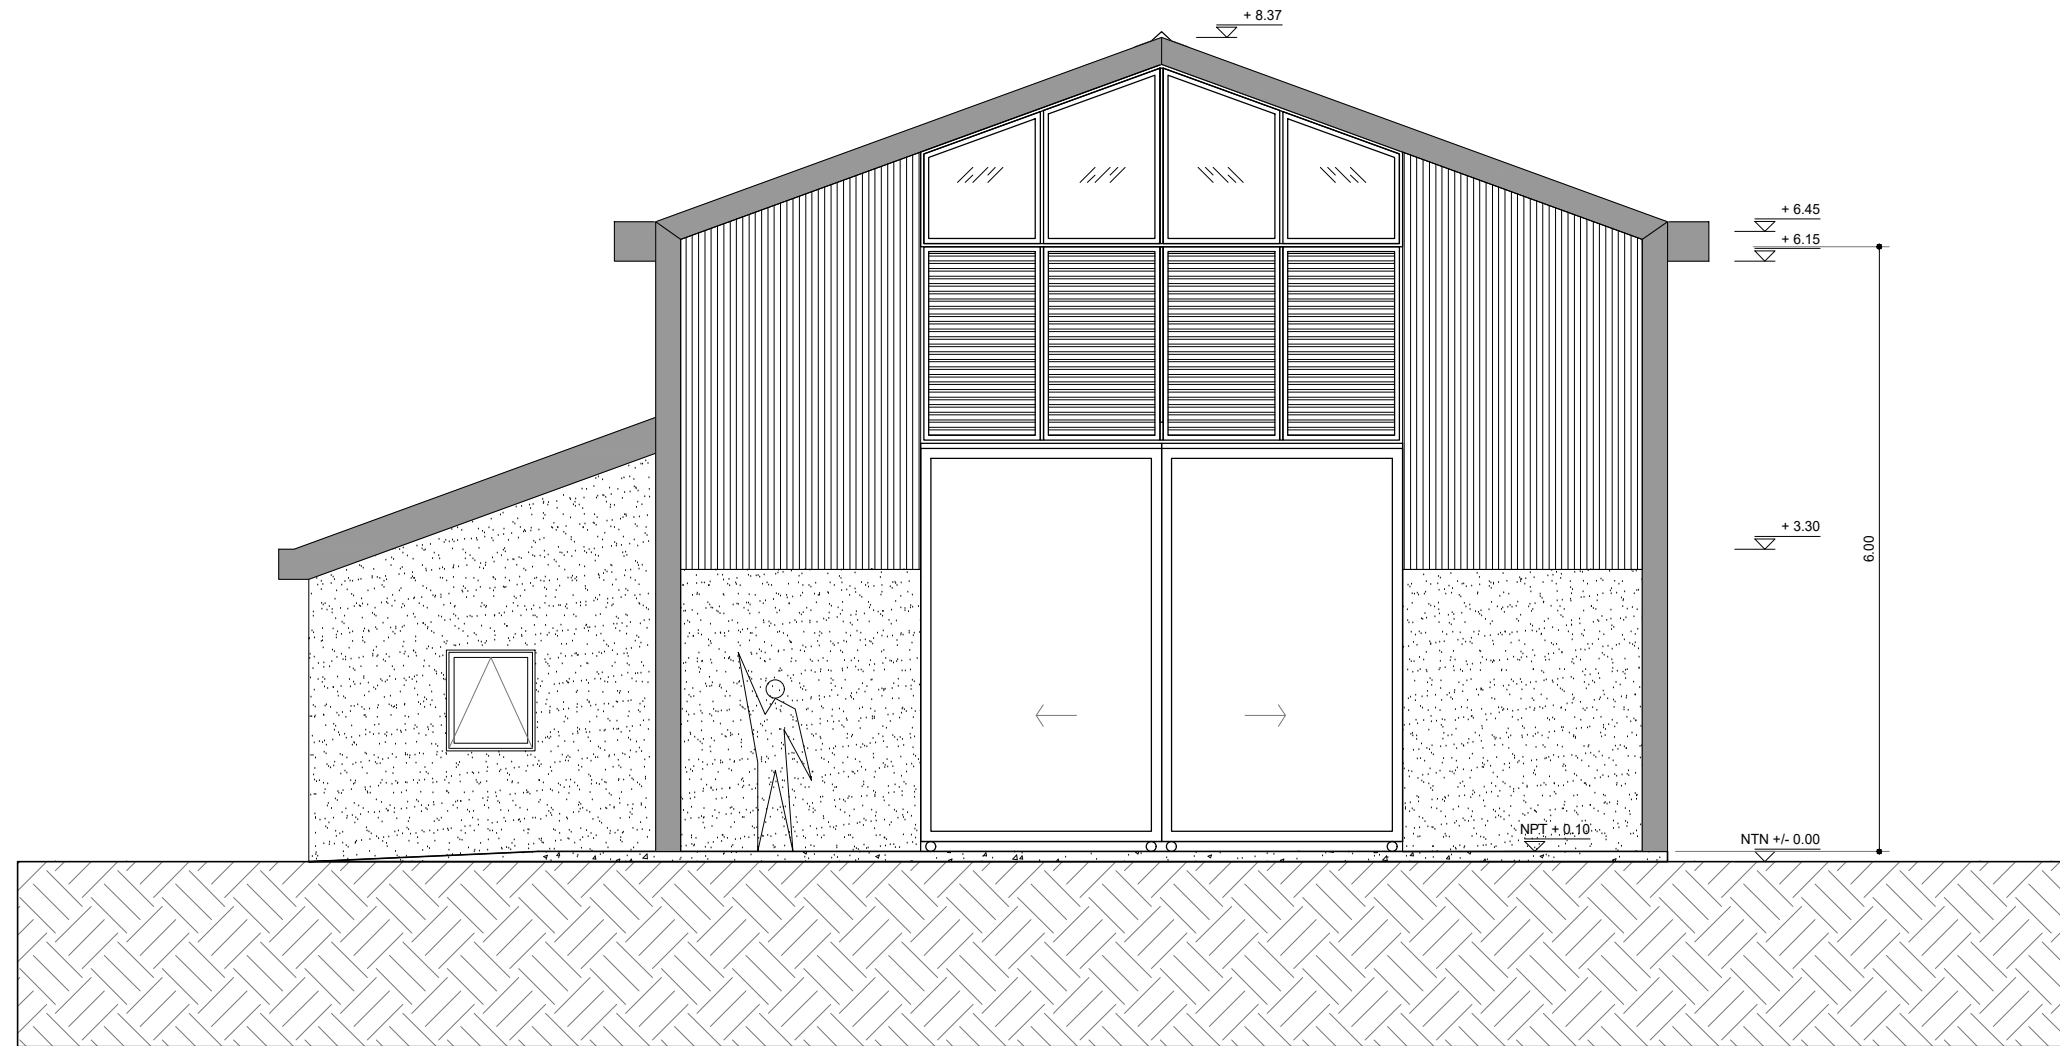


CONTRAFACHADA

ARO. MAURO SANTIAGO GARCÍA
SERVIDOR PÚBLICO
MUNICIPALIDAD DE GRAL. RODRÍGUEZ

Lic. Mauro Santiago García
Intendente Municipal
Municipalidad de Gral. Rodríguez

<p>MAMPOSTERIA</p> <p>ESTRUCTURA H°A°</p>	<p>MUROS</p> <p>M1. LADRILLO COMÚN ENRASADO + CÁMARA DE AIRE 5cm + AISLACIÓN HIDRÓFUGA + LADRILLO HUECO CERÁMICO 8cm</p> <p>M2. TABIQUE HORMIGÓN 15 CM</p> <p>M3. LADRILLO HUECO CERÁMICO 12cm</p> <p>M4. LADRILLO HUECO CERÁMICO 8cm</p> <p>M5. LADRILLO HUECO CERÁMICO 18CM</p> <p>TERMINACIONES</p> <p>T1. PINTURA AL LATEX INTERIOR SOBRE REVOQUE GRUESO Y FINO A LA CAL</p> <p>T3. REVESTIMIENTO PLÁSTICO TIPO TARQUINI SOBRE REVOQUE GRUESO FRATASADO</p> <p>T4. REVESTIMIENTO CERÁMICO BLANCO 20X20 HASTA CIELORRASO</p>	<p>PISOS</p> <p>P03. PISO CEMENTO ALISADO CON PINTURA EPOXI</p> <p>P04. HORMIGÓN PEINADO</p> <p>ZOCALOS</p> <p>Z01. ZOCALO SANITARIO</p> <p>CIELORRASOS</p> <p>C01. DURLOCK</p>	<p>PLANO NO APTO PARA CONSTRUCCION</p> <p>EL PRESENTE PLANO ES INDICATIVO. LA CONTRATISTA CONFECCIONARA LOS PLANOS DEFINITIVOS, QUE DEBERAN SER APROBADOS POR LA INSPECCION DE OBRA. EL PLANO PRESENTADO POR LA CONTRATISTA ESTARA EN UN TODO DE ACUERDO CON LA NORMATIVA VIGENTE.</p> <p>TODAS LAS MEDIDAS Y NIVELES SE VERIFICARAN EN OBRA POR EL CONTRATISTA.</p> <p>TODOS LOS DETALLES CONSTRUCTIVOS SERAN COORDINADOS Y COMPATIBILIZADOS EN OBRA</p> <table border="1"> <thead> <tr> <th>Revisión</th> <th>Fecha</th> <th>Descripción</th> </tr> </thead> <tbody> <tr><td> </td><td> </td><td> </td></tr> <tr><td> </td><td> </td><td> </td></tr> <tr><td> </td><td> </td><td> </td></tr> </tbody> </table>	Revisión	Fecha	Descripción										<p>Ministerio de Obras Públicas Argentina</p> <p>Secretaría de Obras Públicas</p> <p>Subsecretaría de Planificación y Coord. Territorial de la Obra Pública</p> <p>Dirección Nacional de Arquitectura</p> <p>Obra: NODOS DE RECICLAJE - PROTOTIPO</p> <p>Plano: CONTRAFACHADA</p> <p>Fecha: _____ Escala: 1:75 Revisó: _____</p> <p>Plano N° AR-05</p>
Revisión	Fecha	Descripción														

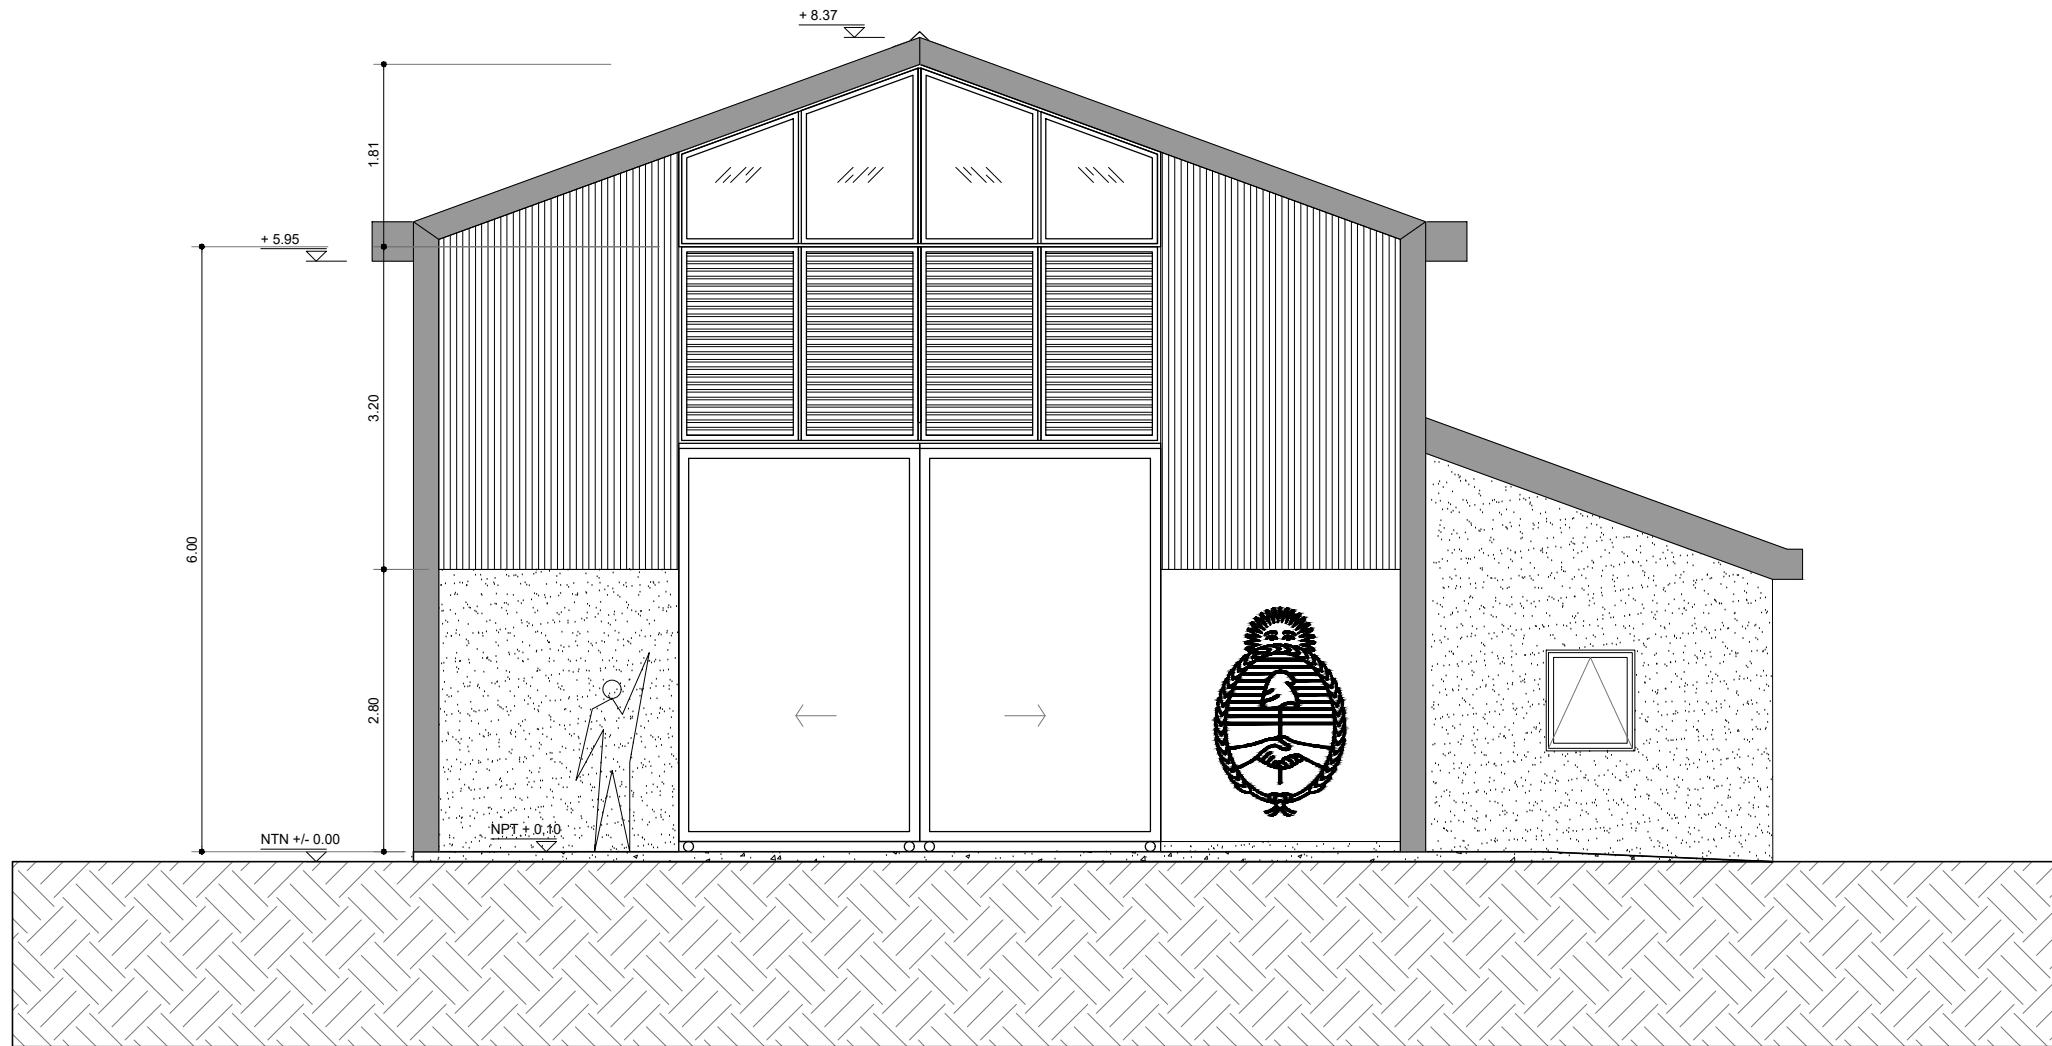


FACHADA ACCESO

ARD. MAURO SANTIAGO GARCÍA
SERVICIO DE OBRAS
SERVICIOS PÚBLICOS Y VIVIENDA
MUNICIPALIDAD DE GRAL. RODRÍGUEZ

Lic. Mauro Santiago García
Intendente Municipal
Municipalidad de Gral. Rodríguez

<p>MAMPOSTERIA</p> <p>ESTRUCTURA H°A°</p>	<p>MUROS</p> <p>M1. LADRILLO COMÚN ENRASADO + CÁMARA DE AIRE 5cm + AISLACIÓN HIDRÓFUGA + LADRILLO HUECO CERÁMICO 8cm</p> <p>M2. TABIQUE HORMIGÓN 15 CM</p> <p>M3. LADRILLO HUECO CERÁMICO 12cm</p> <p>M4. LADRILLO HUECO CERÁMICO 8cm</p> <p>M5. LADRILLO HUECO CERÁMICO 18CM</p> <p>TERMINACIONES</p> <p>T1. PINTURA AL LATEX INTERIOR SOBRE REVOQUE GRUESO Y FINO A LA CAL</p> <p>T3. REVESTIMIENTO PLÁSTICO TIPO TARQUINI SOBRE REVOQUE GRUESO FRATASADO</p> <p>T4. REVESTIMIENTO CERÁMICO BLANCO 20X20 HASTA CIELORRASO</p>	<p>PISOS</p> <p>P03. PISO CEMENTO ALISADO CON PINTURA EPOXI</p> <p>P04. HORMIGÓN PEINADO</p> <p>ZOCALOS</p> <p>Z01. ZOCALO SANITARIO</p> <p>CIELORRASOS</p> <p>C01. DURLOCK</p>	<p>PLANO NO APTO PARA CONSTRUCCION</p> <p>EL PRESENTE PLANO ES INDICATIVO. LA CONTRATISTA CONFECCIONARA LOS PLANOS DEFINITIVOS, QUE DEBERAN SER APROBADOS POR LA INSPECCION DE OBRA. EL PLANO PRESENTADO POR LA CONTRATISTA ESTARA EN UN TODO DE ACUERDO CON LA NORMATIVA VIGENTE.</p> <p>TODAS LAS MEDIDAS Y NIVELES SE VERIFICARAN EN OBRA POR EL CONTRATISTA.</p> <p>TODOS LOS DETALLES CONSTRUCTIVOS SERAN COORDINADOS Y COMPATIBILIZADOS EN OBRA</p> <table border="1"> <thead> <tr> <th>Revisión</th> <th>Fecha</th> <th>Descripción</th> </tr> </thead> <tbody> <tr><td> </td><td> </td><td> </td></tr> <tr><td> </td><td> </td><td> </td></tr> <tr><td> </td><td> </td><td> </td></tr> <tr><td> </td><td> </td><td> </td></tr> </tbody> </table>	Revisión	Fecha	Descripción													<p>Ministerio de Obras Públicas Argentina</p> <p>Secretaría de Obras Públicas</p> <p>Subsecretaría de Planificación y Coord. Territorial de la Obra Pública</p> <p>Dirección Nacional de Arquitectura</p> <p>Obra: NODOS DE RECICLAJE - PROTOTIPO</p> <p>Plano: FACHADA</p> <p>Fecha: _____ Escala: 1:75 Revisó: _____</p> <p>Plano N° AR-06</p>
Revisión	Fecha	Descripción																	

7 Cortes
Escala 1:75

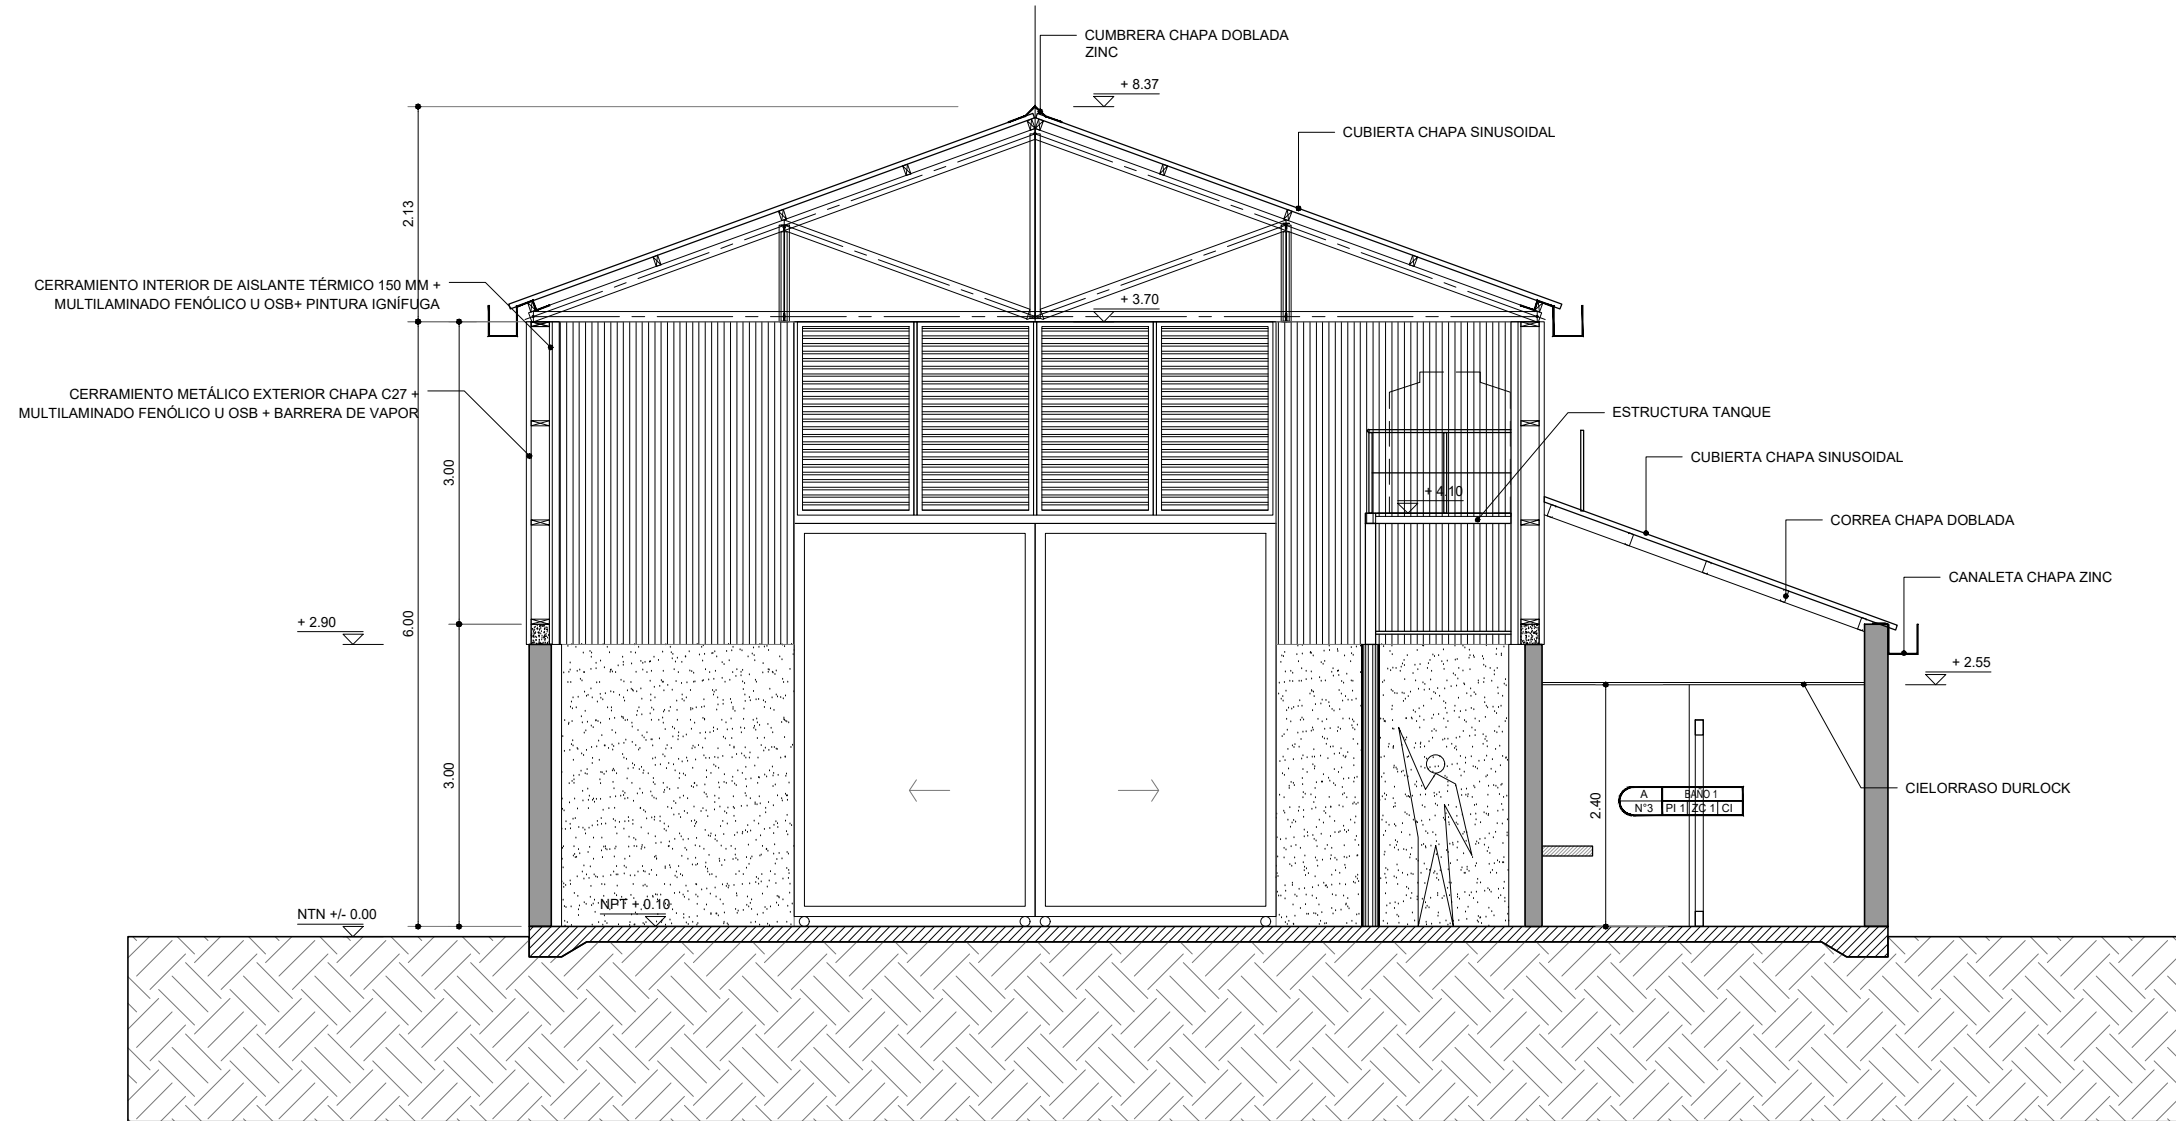


CORTE A-A

ARO. MALINCO, RIOS
SERVICIOS DE OBRAS
SERVICIOS PÚBLICOS Y VIVIENDA
MUNICIPALIDAD DE GRAL. RODRIGUEZ

Lic. Mauro Santiago García
Intendente Municipal
Municipalidad de Gral. Rodríguez

<p>MAMPOSTERIA</p> <p>ESTRUCTURA H°A°</p>	<p>MUROS</p> <p>M1. LADRILLO COMÚN ENRASADO + CÁMARA DE AIRE 5cm + AISLACIÓN HIDRÓFUGA + LADRILLO HUECO CERÁMICO 8cm</p> <p>M2. TABIQUE HORMIGÓN 15 CM</p> <p>M3. LADRILLO HUECO CERÁMICO 12cm</p> <p>M4. LADRILLO HUECO CERÁMICO 8cm</p> <p>M5. LADRILLO HUECO CERÁMICO 18CM</p> <p>TERMINACIONES</p> <p>T1. PINTURA AL LATEX INTERIOR SOBRE REVOQUE GRUESO Y FINO A LA CAL</p> <p>T3. REVESTIMIENTO PLÁSTICO TIPO TARQUINI SOBRE REVOQUE GRUESO FRATASADO</p> <p>T4. REVESTIMIENTO CERÁMICO BLANCO 20X20 HASTA CIELORRASO</p>	<p>PISOS</p> <p>P03. PISO CEMENTO ALISADO CON PINTURA EPOXI</p> <p>P04. HORMIGÓN PEINADO</p> <p>ZOCALOS</p> <p>Z01. ZOCALO SANITARIO</p> <p>CIELORRASOS</p> <p>C01. DURLOCK</p>	<p>PLANO NO APTO PARA CONSTRUCCION</p> <p>EL PRESENTE PLANO ES INDICATIVO. LA CONTRATISTA CONFECCIONARA LOS PLANOS DEFINITIVOS, QUE DEBERAN SER APROBADOS POR LA INSPECCION DE OBRA. EL PLANO PRESENTADO POR LA CONTRATISTA ESTARA EN UN TODO DE ACUERDO CON LA NORMATIVA VIGENTE.</p> <p>TODAS LAS MEDIDAS Y NIVELES SE VERIFICARAN EN OBRA POR EL CONTRATISTA.</p> <p>TODOS LOS DETALLES CONSTRUCTIVOS SERAN COORDINADOS Y COMPATIBILIZADOS EN OBRA</p> <table border="1"> <thead> <tr> <th>Revisión</th> <th>Fecha</th> <th>Descripción</th> </tr> </thead> <tbody> <tr><td> </td><td> </td><td> </td></tr> <tr><td> </td><td> </td><td> </td></tr> <tr><td> </td><td> </td><td> </td></tr> </tbody> </table>	Revisión	Fecha	Descripción										<p>Ministerio de Obras Públicas Argentina</p> <p>Secretaría de Obras Públicas</p> <p>Subsecretaría de Planificación y Coord. Territorial de la Obra Pública</p> <p>Dirección Nacional de Arquitectura</p> <p>Obra: NODOS DE RECICLAJE - PROTOTIPO</p> <p>Plano: CORTE A-A</p> <p>Fecha: _____ Escala: 1:75 Revisó: _____</p> <p>Plano N° AR-07</p>
Revisión	Fecha	Descripción														

8 Cortes
Escala 1:75

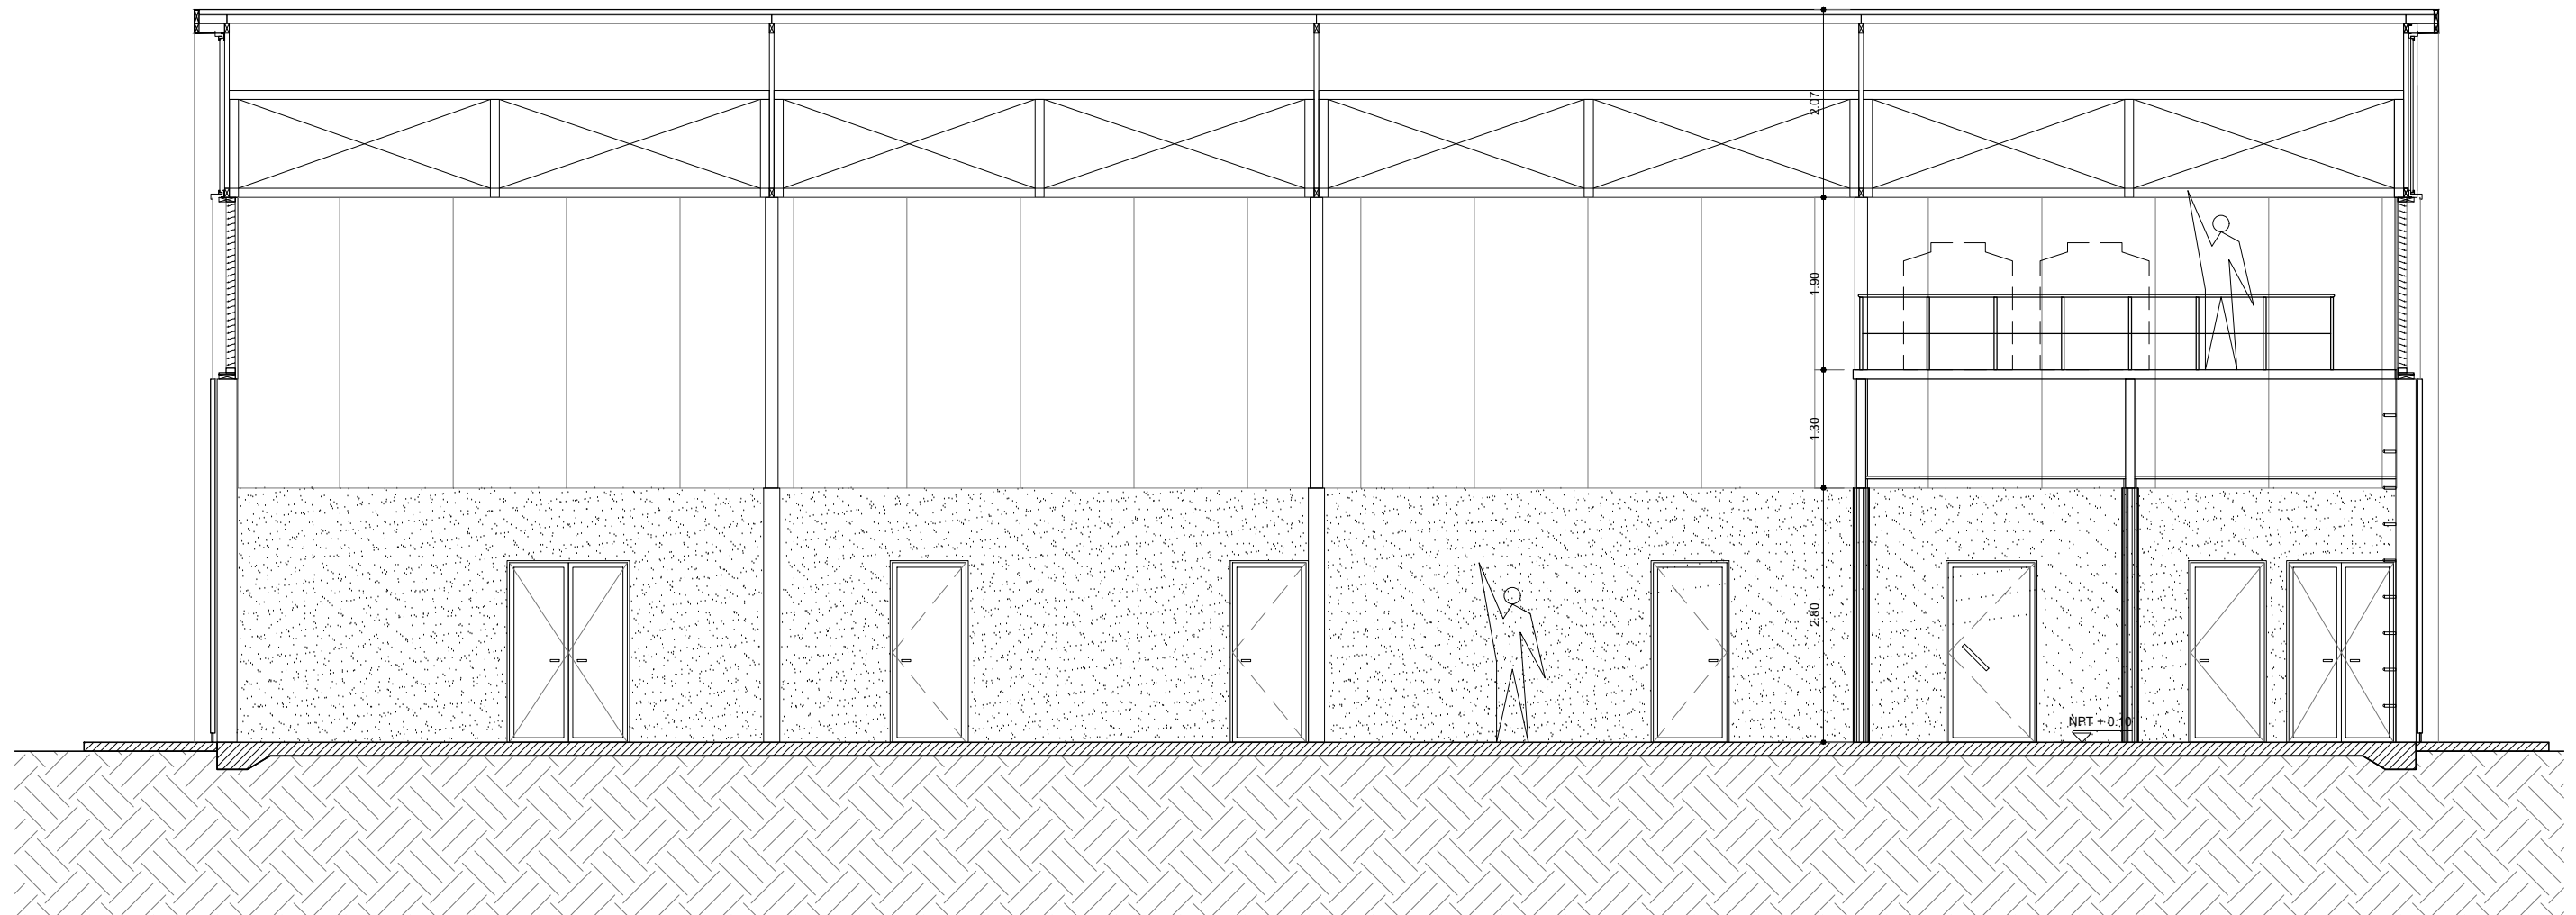

CORTE B-B

ARO. MAURO SANTIAGO GARCIA
SERVIDOR DE OBRAS
SERVICIOS PUBLICOS Y VIVIENDA
MUNICIPALIDAD DE GRAL. RODRIGUEZ

Lic. Mauro Santiago Garcia
Intendente Municipal
Municipalidad de Gral. Rodriguez

MAMPOSTERIA	MUROS M1. LADRILLO COMÚN ENRASADO + CÁMARA DE AIRE 5cm + AISLACIÓN HIDRÓFUGA + LADRILLO HUECO CERÁMICO 8cm M2. TABIQUE HORMIGÓN 15 CM M3. LADRILLO HUECO CERÁMICO 12cm M4. LADRILLO HUECO CERÁMICO 8cm M5. LADRILLO HUECO CERÁMICO 18CM	PISOS P03. PISO CEMENTO ALISADO CON PINTURA EPOXI P04. HORMIGÓN PEINADO
ESTRUCTURA H°A°	TERMINACIONES T1. PINTURA AL LATEX INTERIOR SOBRE REVOQUE GRUESO Y FINO A LA CAL T3. REVESTIMIENTO PLÁSTICO TIPO TARQUINI SOBRE REVOQUE GRUESO FRATASADO T4. REVESTIMIENTO CERÁMICO BLANCO 20X20 HASTA CIELORRASO	ZOCALOS Z01. ZOCALO SANITARIO
		CIELORRASOS C01. DURLOCK

PLANO NO APTO PARA CONSTRUCCION

EL PRESENTE PLANO ES INDICATIVO. LA CONTRATISTA CONFECCIONARA LOS PLANOS DEFINITIVOS, QUE DEBERAN SER APROBADOS POR LA INSPECCION DE OBRA. EL PLANO PRESENTADO POR LA CONTRATISTA ESTARA EN UN TODO DE ACUERDO CON LA NORMATIVA VIGENTE.
TODAS LAS MEDIDAS Y NIVELES SE VERIFICARAN EN OBRA POR EL CONTRATISTA.
TODOS LOS DETALLES CONSTRUCTIVOS SERAN COORDINADOS Y COMPATIBILIZADOS EN OBRA

Revisión	Fecha	Descripción

Ministerio de Obras Públicas Argentina

Secretaría de Obras Públicas

Subsecretaría de Planificación y Coord. Territorial de la Obra Pública


Dirección Nacional de Arquitectura

Obra: NODOS DE RECICLAJE - PROTOTIPO
 Plano: CORTE B-B
 Fecha: _____ Escala: 1:75 Revisó: _____

Plano N°
AR-08

1 Estructura Fundaciones

Escala 1:75

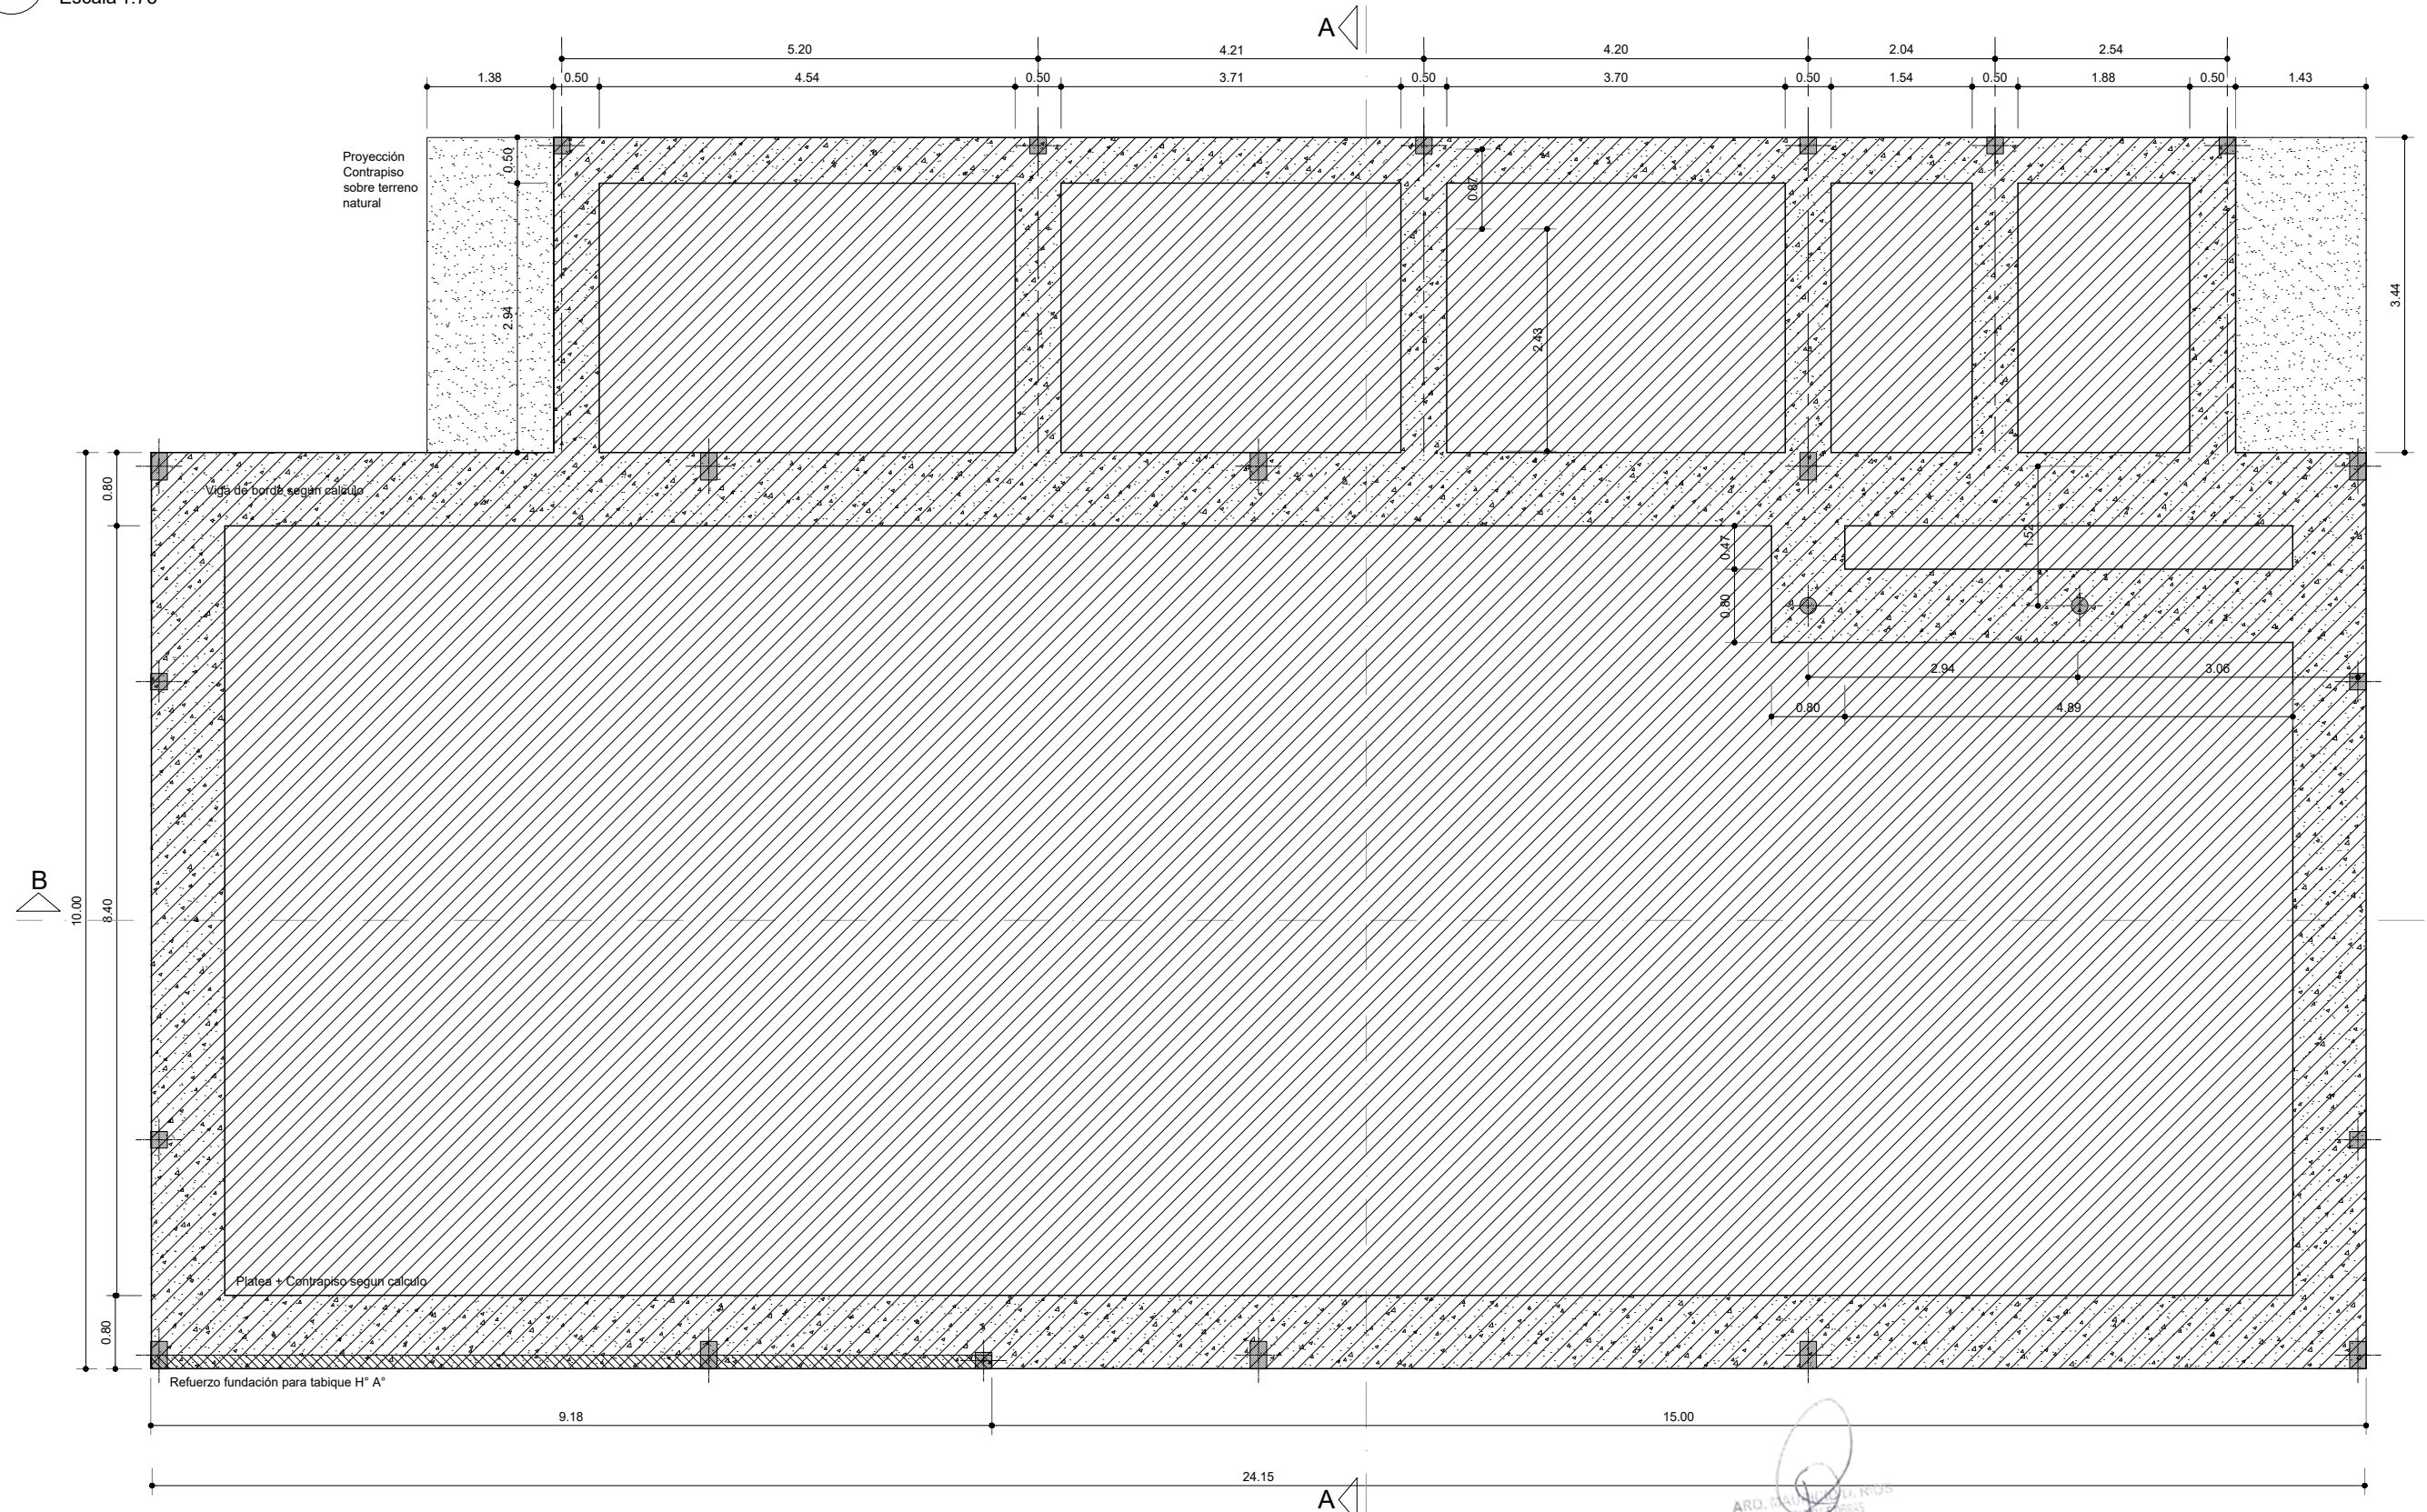

ARQ. MAURO SANTIAGO GARCIA
SERVIDOR PUBLICO Y VINCULO
MUNICIPALIDAD DE GRAL. RODRIGUEZ

Lic. Mauro Santiago Garcia
Comandante Municipal
Municipalidad de Gral. Rodriguez

PLANO NO APTO PARA CONSTRUCCION

EL PRESENTE PLANO ES INDICATIVO. LA CONTRATISTA CONFECCIONARA LOS PLANOS DEFINITIVOS, QUE DEBERAN SER APROBADOS POR LA INSPECCION DE OBRA. EL PLANO PRESENTADO POR LA CONTRATISTA ESTARA EN UN TODO DE ACUERDO CON LA NORMATIVA VIGENTE. TODAS LAS MEDIDAS Y NIVELES SE VERIFICAN EN OBRA POR EL CONTRATISTA. TODOS LOS DETALLES CONSTRUCTIVOS SERAN COORDINADOS Y COMPATIBILIZADOS EN OBRA.


Revisión	Fecha	Descripción

Ministerio de Obras Públicas Argentina
Secretaría de Obras Públicas
Subsecretaría de Planificación y Coord. Territorial de la Obra Pública
Dirección Nacional de Arquitectura

Obra: NODOS DE RECICLAJE - PROTOTIPO
Plano: ESTRUCTURA PLANTA FUNDACIONES
Fecha: Escala: 1:75 Revisó:

Plano N° E-01

2 Estructura s/PB
Escala 1:75

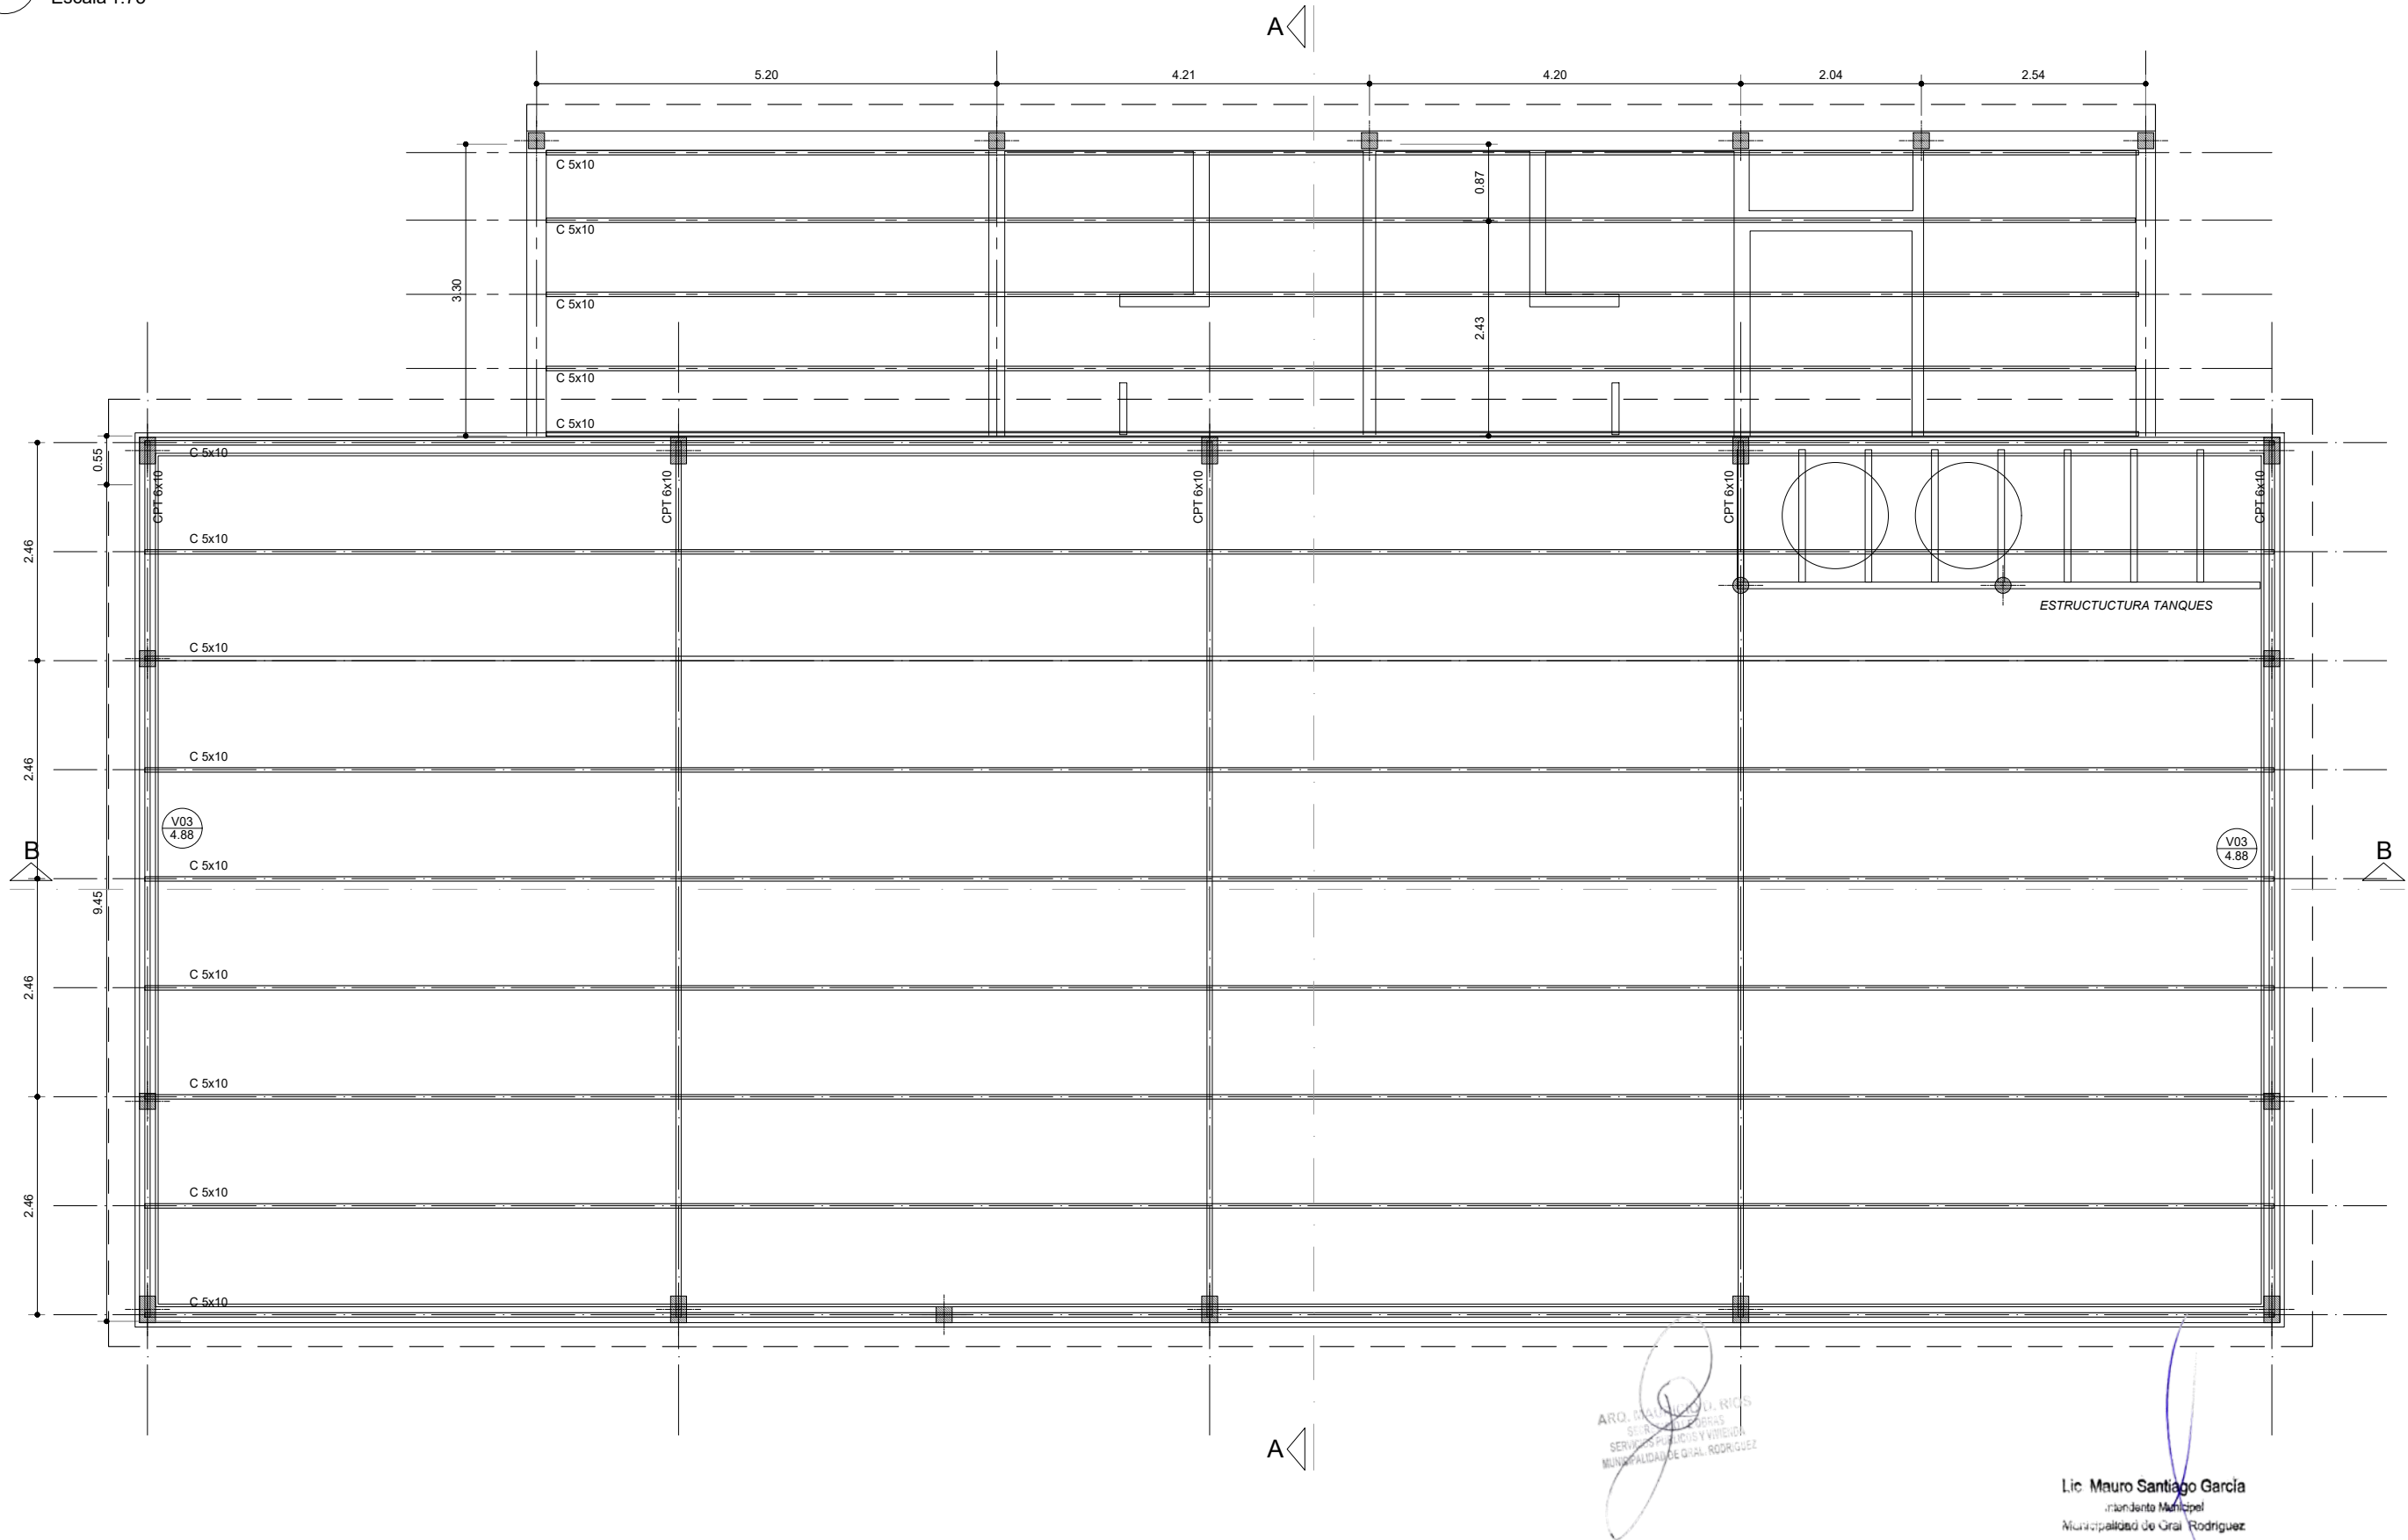

ARO. INGENIERO, RICOS
SERVICIOS DE INGENIERIA
MUNICIPALIDAD DE GRAL. RODRIGUEZ

Lic. Mauro Santiago Garcia
Intendente Municipal
Municipalidad de Gral. Rodriguez

PLANO NO APTO PARA CONSTRUCCION

EL PRESENTE PLANO ES INDICATIVO. LA CONTRATISTA CONFECCIONARA LOS PLANOS DEFINITIVOS, QUE DEBERAN SER APROBADOS POR LA INSPECCION DE OBRA. EL PLANO PRESENTADO POR LA CONTRATISTA ESTARA EN UN TODO DE ACUERDO CON LA NORMATIVA VIGENTE.
TODAS LAS MEDIDAS Y NIVELES SE VERIFICARAN EN OBRA POR EL CONTRATISTA.
TODOS LOS DETALLES CONSTRUCTIVOS SERAN COORDINADOS Y COMPATIBILIZADOS EN OBRA.

Revision	Fecha	Descripcion



Ministerio de Obras Públicas
Secretaría de Obras Públicas
Subsecretaría de Planificación y Coord. Territorial de la Obra Pública
Dirección Nacional de Arquitectura


Obra: NODOS DE RECICLAJE - PROTOTIPO
Plano: ESTRUCTURA SOBRE PLANTA BAJA
Fecha: Escala: 1:75 Revisó: Plano N° E-02

3 Detalles


Escala 1:25 - 1:10

Detalles de Zapatas



DETALLES DE ZAPATA CORRIDA ARMADA

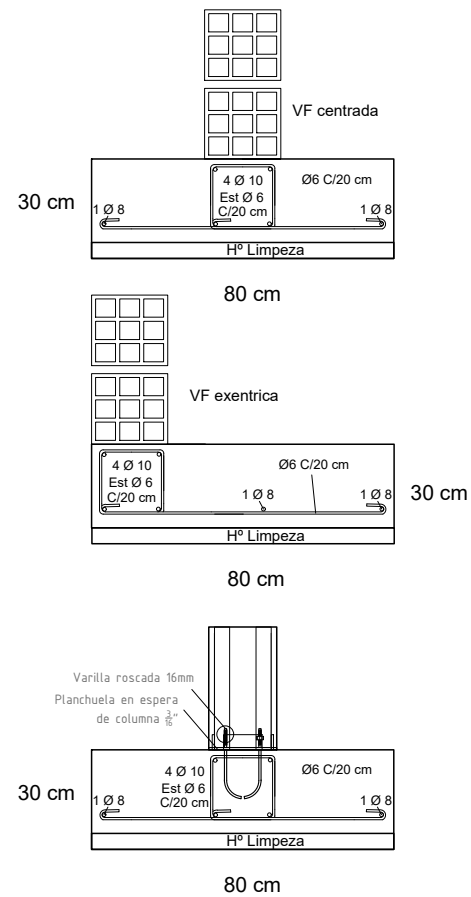

Detalles de Columnas

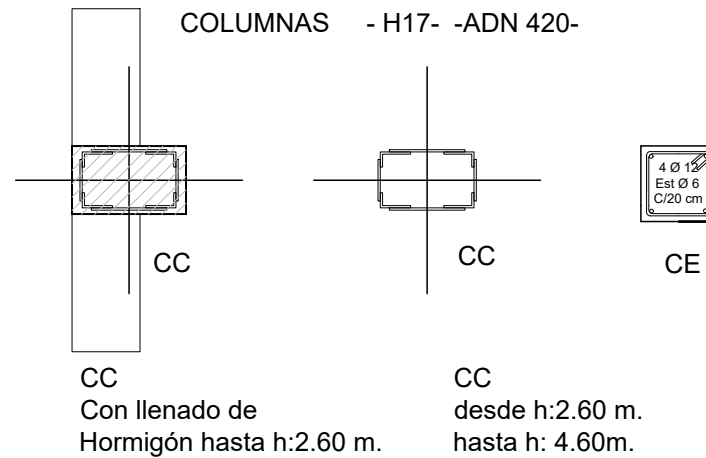

Detalles de Vigas

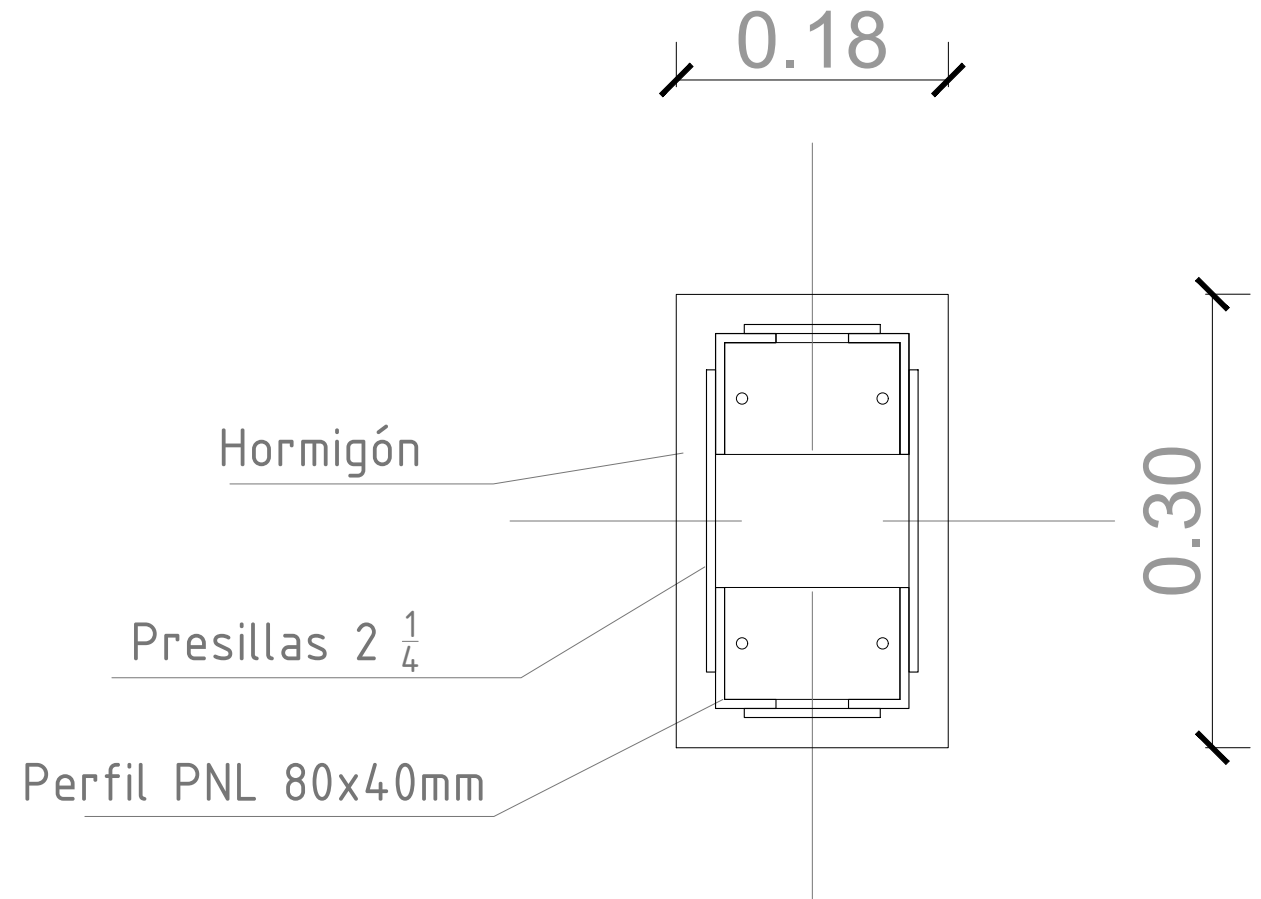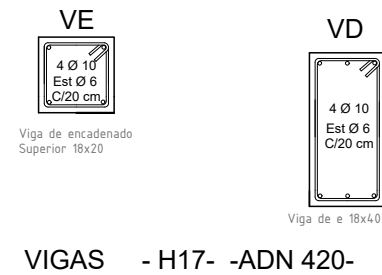

ARO. MAURO SANTIAGO GARCIA
SERVICIO DE OBRAS
SERVICIOS PLANIFICACION Y VIGILANCIA
MUNICIPALIDAD DE GRAL. RODRIGUEZ

Lic. Mauro Santiago Garcia
Intendente Municipal
Municipalidad de Gral. Rodriguez

PLANO NO APTO PARA CONSTRUCCION

EL PRESENTE PLANO ES INDICATIVO. LA CONTRATISTA CONFECCIONARA LOS PLANOS DEFINITIVOS, QUE DEBERAN SER APROBADOS POR LA INSPECCION DE OBRA. EL PLANO PRESENTADO POR LA CONTRATISTA ESTARA EN UN TODO DE ACUERDO CON LA NORMATIVA VIGENTE. TODAS LAS MEDIDAS Y NIVELES SE VERIFICARAN EN OBRA POR EL CONTRATISTA. TODOS LOS DETALLES CONSTRUCTIVOS SERAN COORDINADOS Y COMPATIBILIZADOS EN OBRA.

Revisión	Fecha	Descripción



Ministerio de
Obras Públicas
Argentina

Secretaría de
Obras Públicas

Subsecretaría de Planificación
y Coord. Territorial de la Obra Pública


Dirección Nacional
de Arquitectura

Obra: NODOS DE RECICLAJE - PROTOTIPO
Plano: DETALLES
Fecha: Escala: 1:25 / 1:10 Revisó:

Plano N°
E-03




1 Planta Solados

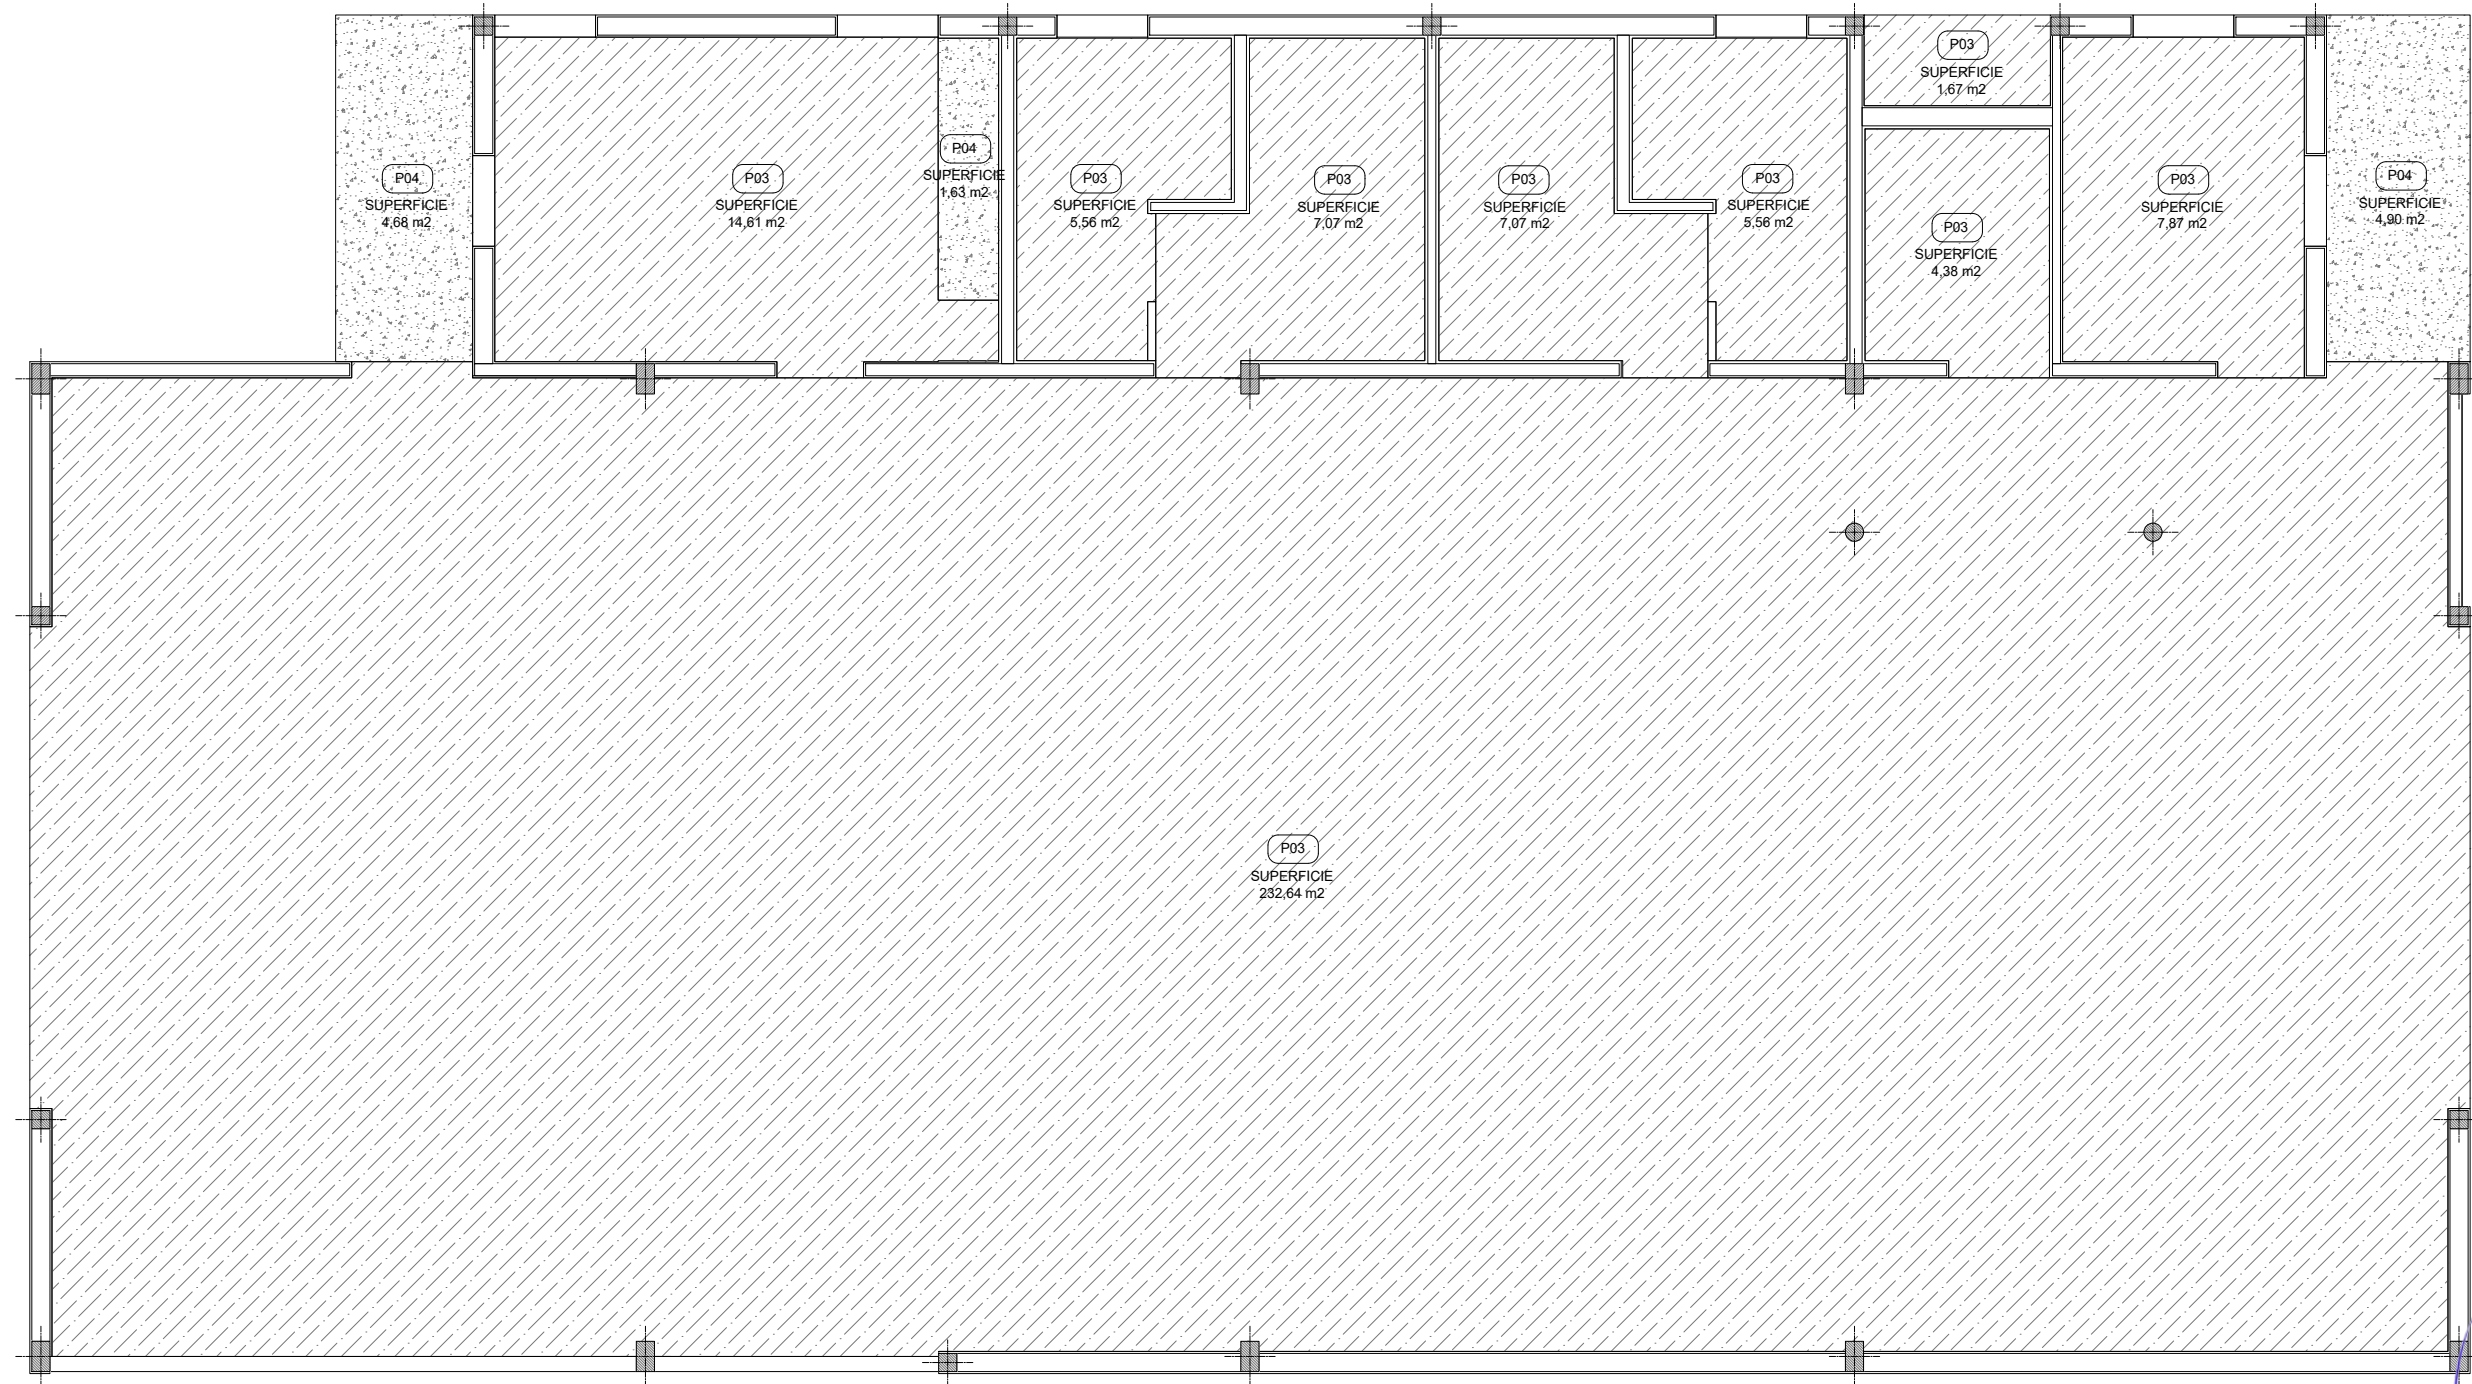Escala 1:75



ARO. MAURO SANTIAGO GARCIA
SERVIDOR PUBLICO Y VEREDADO
MUNICIPALIDAD DE GRAL. RODRIGUEZ

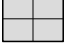
Lic. Mauro Santiago Garcia
Intendente Municipal
Municipalidad de Gral. Rodriguez

-  P01. MOSAICO GRANITICO 40X40 PULIDO AL PLOMO. COLOR GRIS CLARO.
-  P02. BALDOSA CALCÁREA TIPO VAINILLA 20X20. COLOR GRIS CLARO
-  P03. PISO CEMENTO ALISADO CON PINTURA EPOXI

PLANO NO APTO PARA CONSTRUCCION

EL PRESENTE PLANO ES INDICATIVO. LA CONTRATISTA CONFECCIONARA LOS PLANOS DEFINITIVOS, QUE DEBERAN SER APROBADOS POR LA INSPECCION DE OBRA. EL PLANO PRESENTADO POR LA CONTRATISTA ESTARA EN UN TODO DE ACUERDO CON LA NORMATIVA VIGENTE.
TODAS LAS MEDIDAS Y NIVELES SE VERIFICAN EN OBRA POR EL CONTRATISTA.
TODOS LOS DETALLES CONSTRUCTIVOS SERAN COORDINADOS Y COMPATIBILIZADOS EN OBRA

Revisión	Fecha	Descripción



Ministerio de Obras Públicas Argentina

Secretaría de Obras Públicas

Subsecretaría de Planificación y Coord. Territorial de la Obra Pública

Dirección Nacional de Arquitectura

Obra: NODOS DE RECICLAJE - PROTOTIPO


Plano: PLANTA SOLADOS

Fecha: _____ Escala: 1:75 Revisó: _____

Plano N°
AR-SD-01

1 Instalación Sanitaria

Escala 1:75

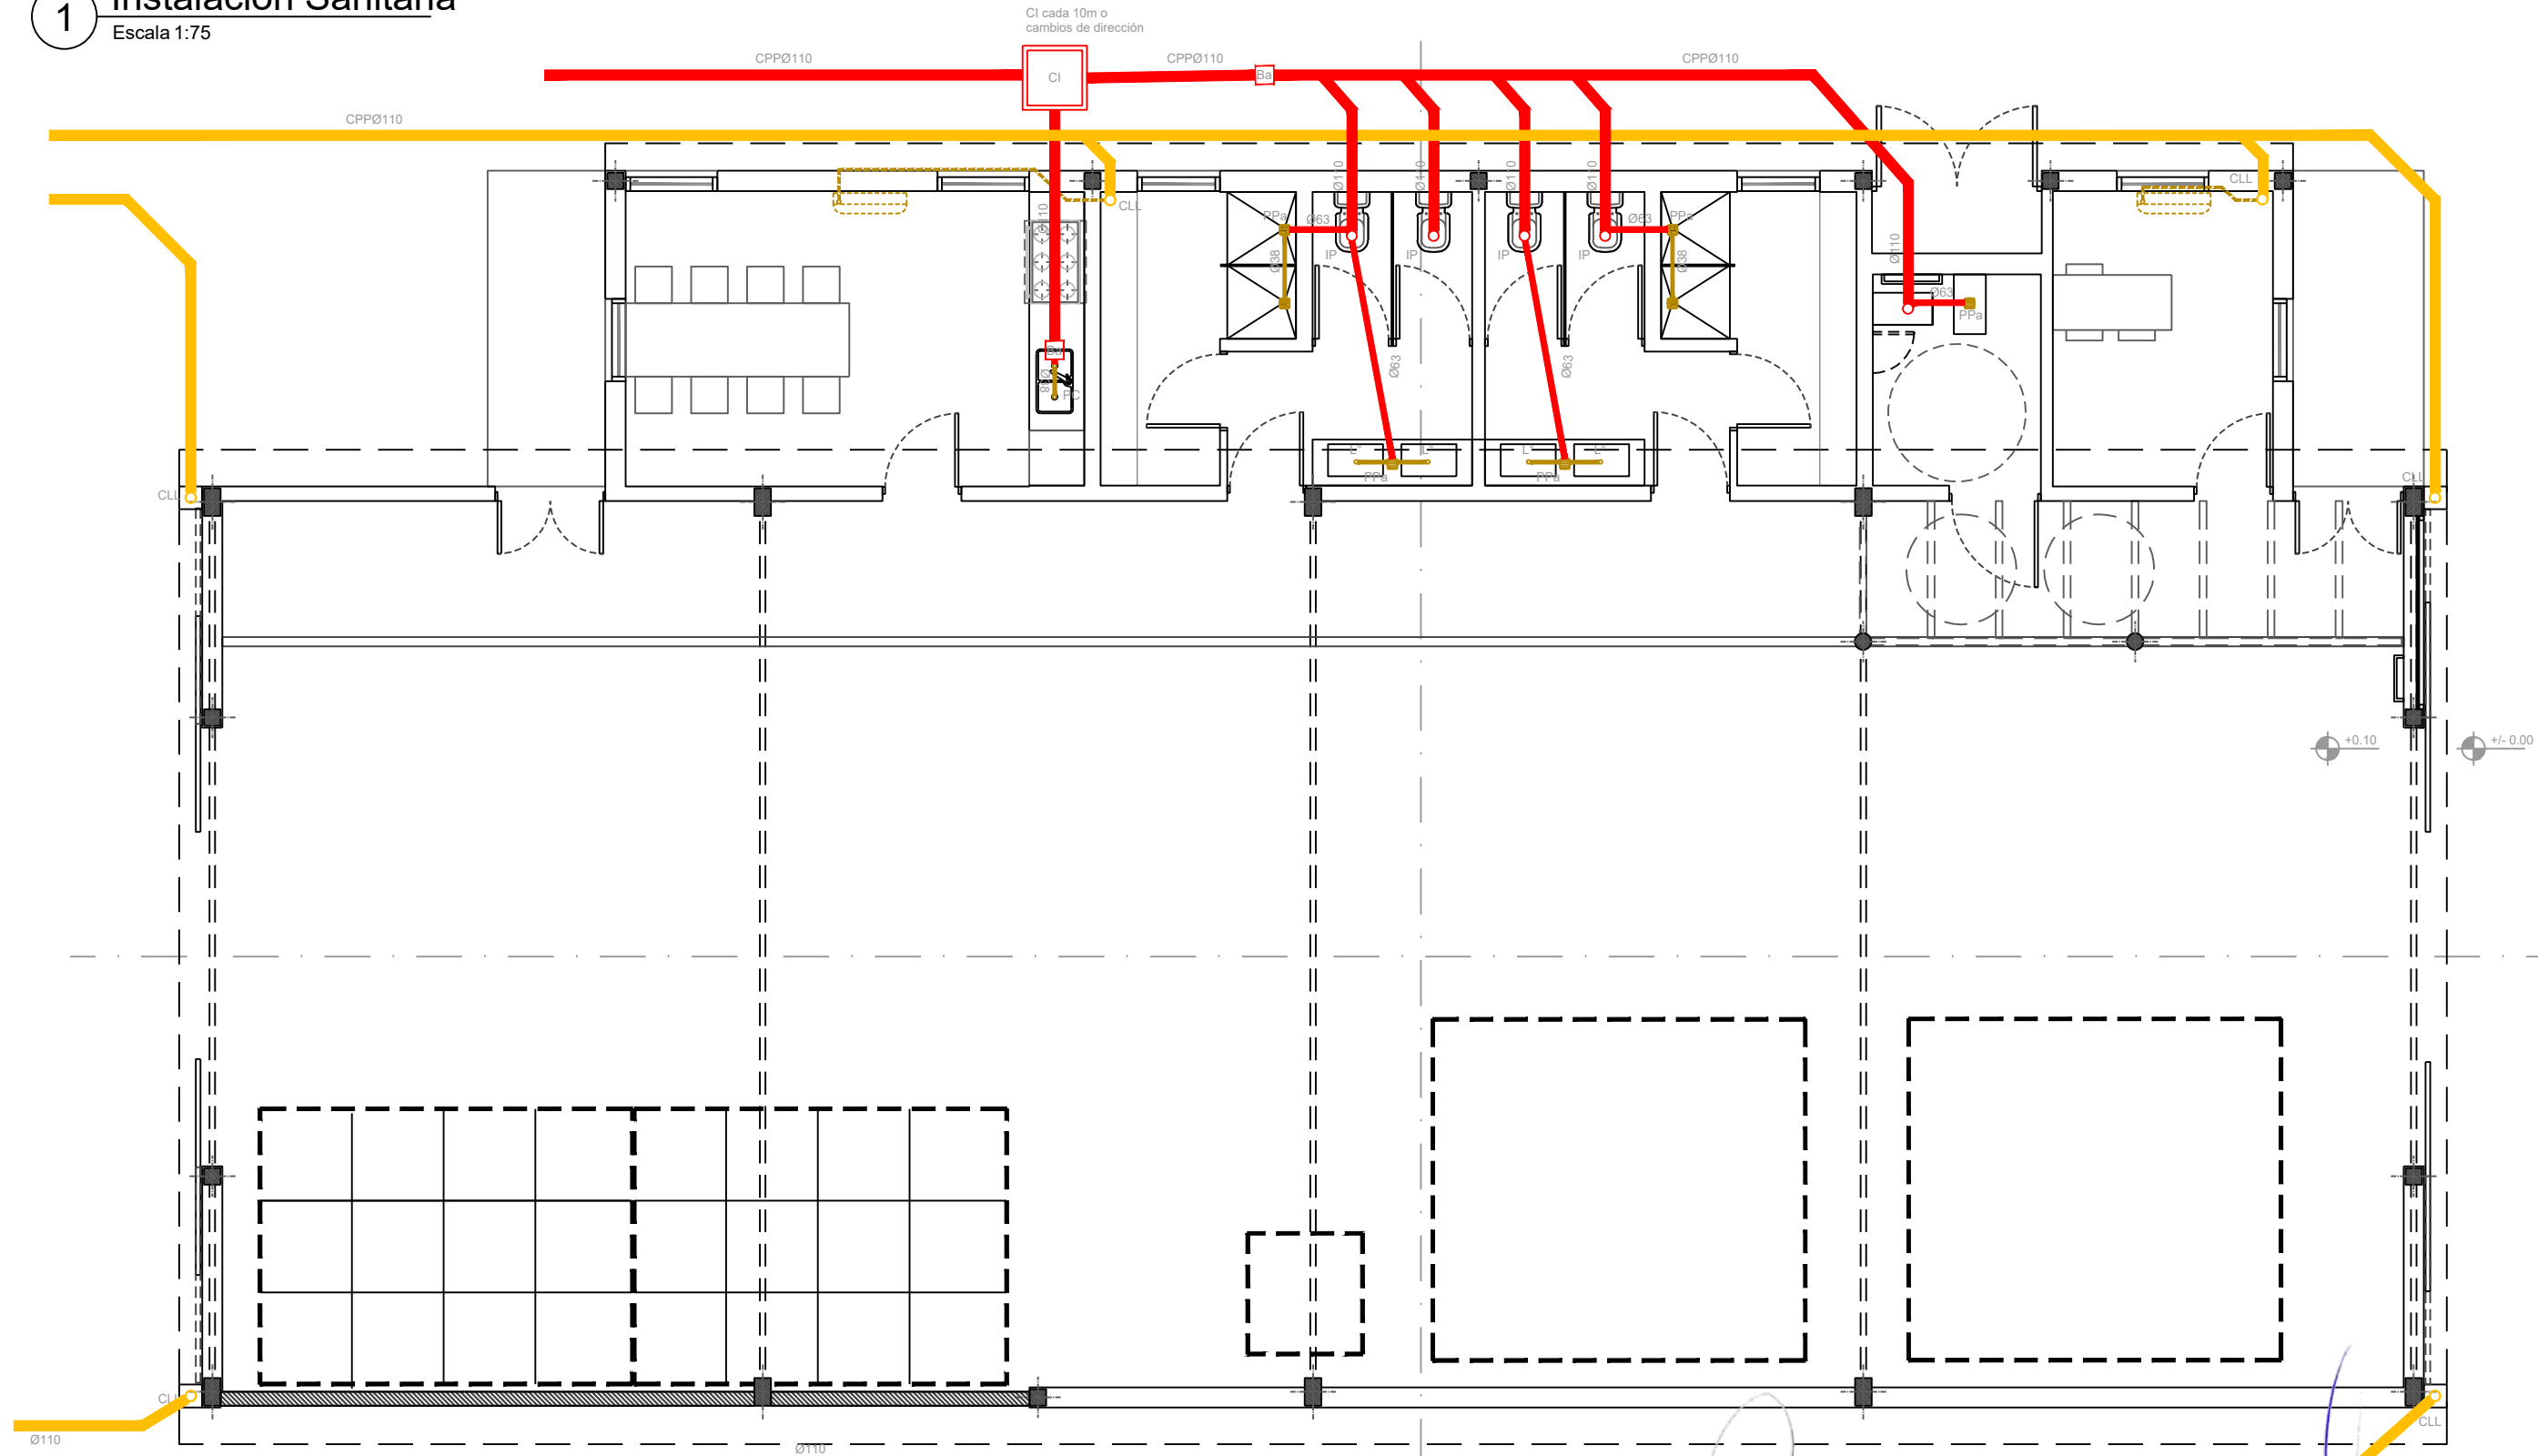

ARO. MARCELO RIOS
 S.E. DE OBRAS
 SERVICIOS PUBLICOS Y VIVIENDA
 MUNICIPALIDAD DE GRAL. RODRIGUEZ

Lic. Mauro Santiago García
 Intendente Municipal
 Municipalidad de Gral. Rodríguez

PLANO NO APTO PARA CONSTRUCCION

EL PRESENTE PLANO ES INDICATIVO. LA CONTRATISTA CONFECCIONARA LOS PLANOS DEFINITIVOS, QUE DEBERAN SER APROBADOS POR LA INSPECCION DE OBRA. EL PLANO PRESENTADO POR LA CONTRATISTA ESTARA EN UN TODO DE ACUERDO CON LA NORMATIVA VIGENTE.
 TODAS LAS MEDIDAS Y NIVELES SE VERIFICAN EN OBRA POR EL CONTRATISTA.
 TODOS LOS DETALLES CONSTRUCTIVOS SERAN COORDINADOS Y COMPATIBILIZADOS EN OBRA

Revisión	Fecha	Descripción



Ministerio de Obras Públicas

Secretaría de Obras Públicas

Subsecretaría de Planificación y Coord. Territorial de la Obra Pública


Dirección Nacional de Arquitectura

Obra: NODOS DE RECICLAJE - PROTOTIPO
 Plano: PLANTA BAJA INSTALACION SANITARIA - CLOACAL PLUVIAL
 Fecha: Escala: 1:75 Revisó:

Plano N°
 IS-CL.PL-01

1 Instalación Sanitaria

Escala 1:75

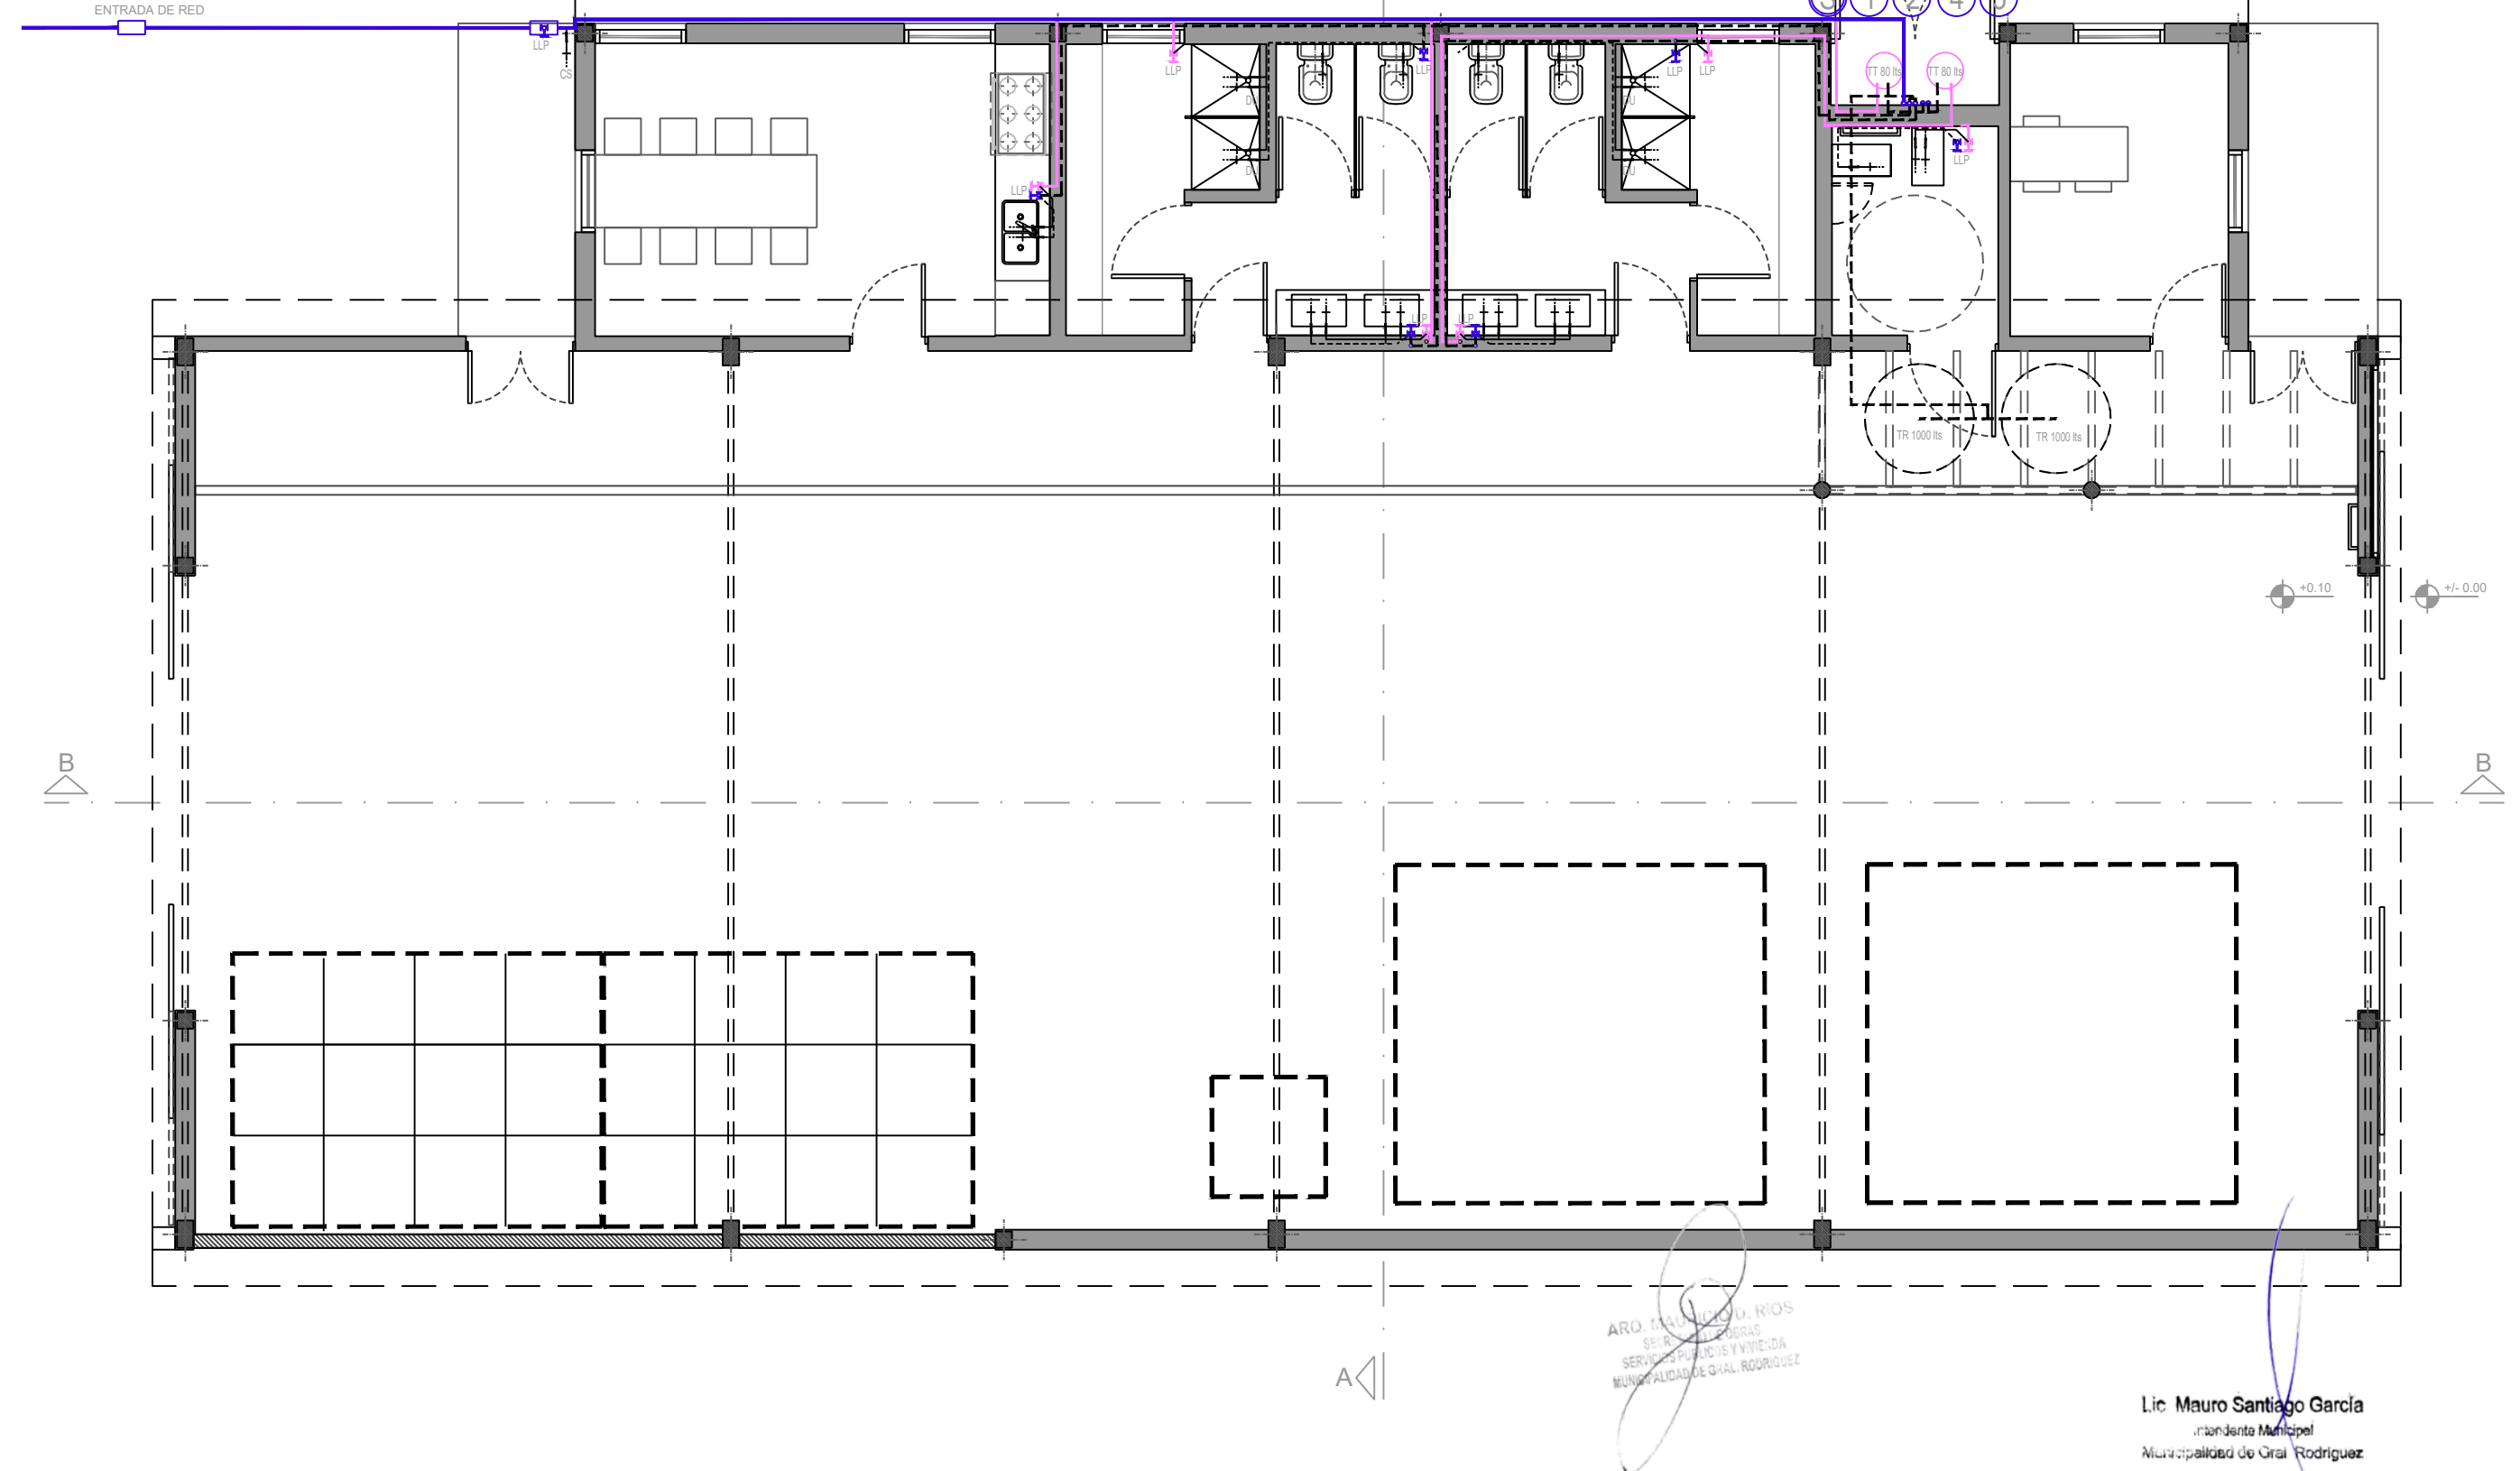

ARD. MAURICIO RIOS
SERVICIOS DE OBRAS
SERVICIOS PUBLICOS Y VIVIENDA
MUNICIPALIDAD DE GRAL. RODRIGUEZ

Lic. Mauro Santiago García
Intendente Municipal
Municipalidad de Gral. Rodríguez

PLANO NO APTO PARA CONSTRUCCION

EL PRESENTE PLANO ES INDICATIVO. LA CONTRATISTA CONFECCIONARA LOS PLANOS DEFINITIVOS, QUE DEBERAN SER APROBADOS POR LA INSPECCION DE OBRA. EL PLANO PRESENTADO POR LA CONTRATISTA ESTARA EN UN TODO DE ACUERDO CON LA NORMATIVA VIGENTE.
TODAS LAS MEDIDAS Y NIVELES SE VERIFICARAN EN OBRA POR EL CONTRATISTA.
TODOS LOS DETALLES CONSTRUCTIVOS SERAN COORDINADOS Y COMPATIBILIZADOS EN OBRA

Revisión	Fecha	Descripción


Ministerio de Obras Públicas Argentina

Secretaría de Obras Públicas


Subsecretaría de Planificación y Coord. Territorial de la Obra Pública

Dirección Nacional de Arquitectura

Obra: NODOS DE RECICLAJE - PROTOTIPO	Plano N°
Plano: PLANTA BAJA INSTALACION SANITARIA - AF/AC	IS-AF.AC-01
Fecha:	Escala: 1:75
Revisó:	

1 Instalación Sanitaria

Escala 1:75

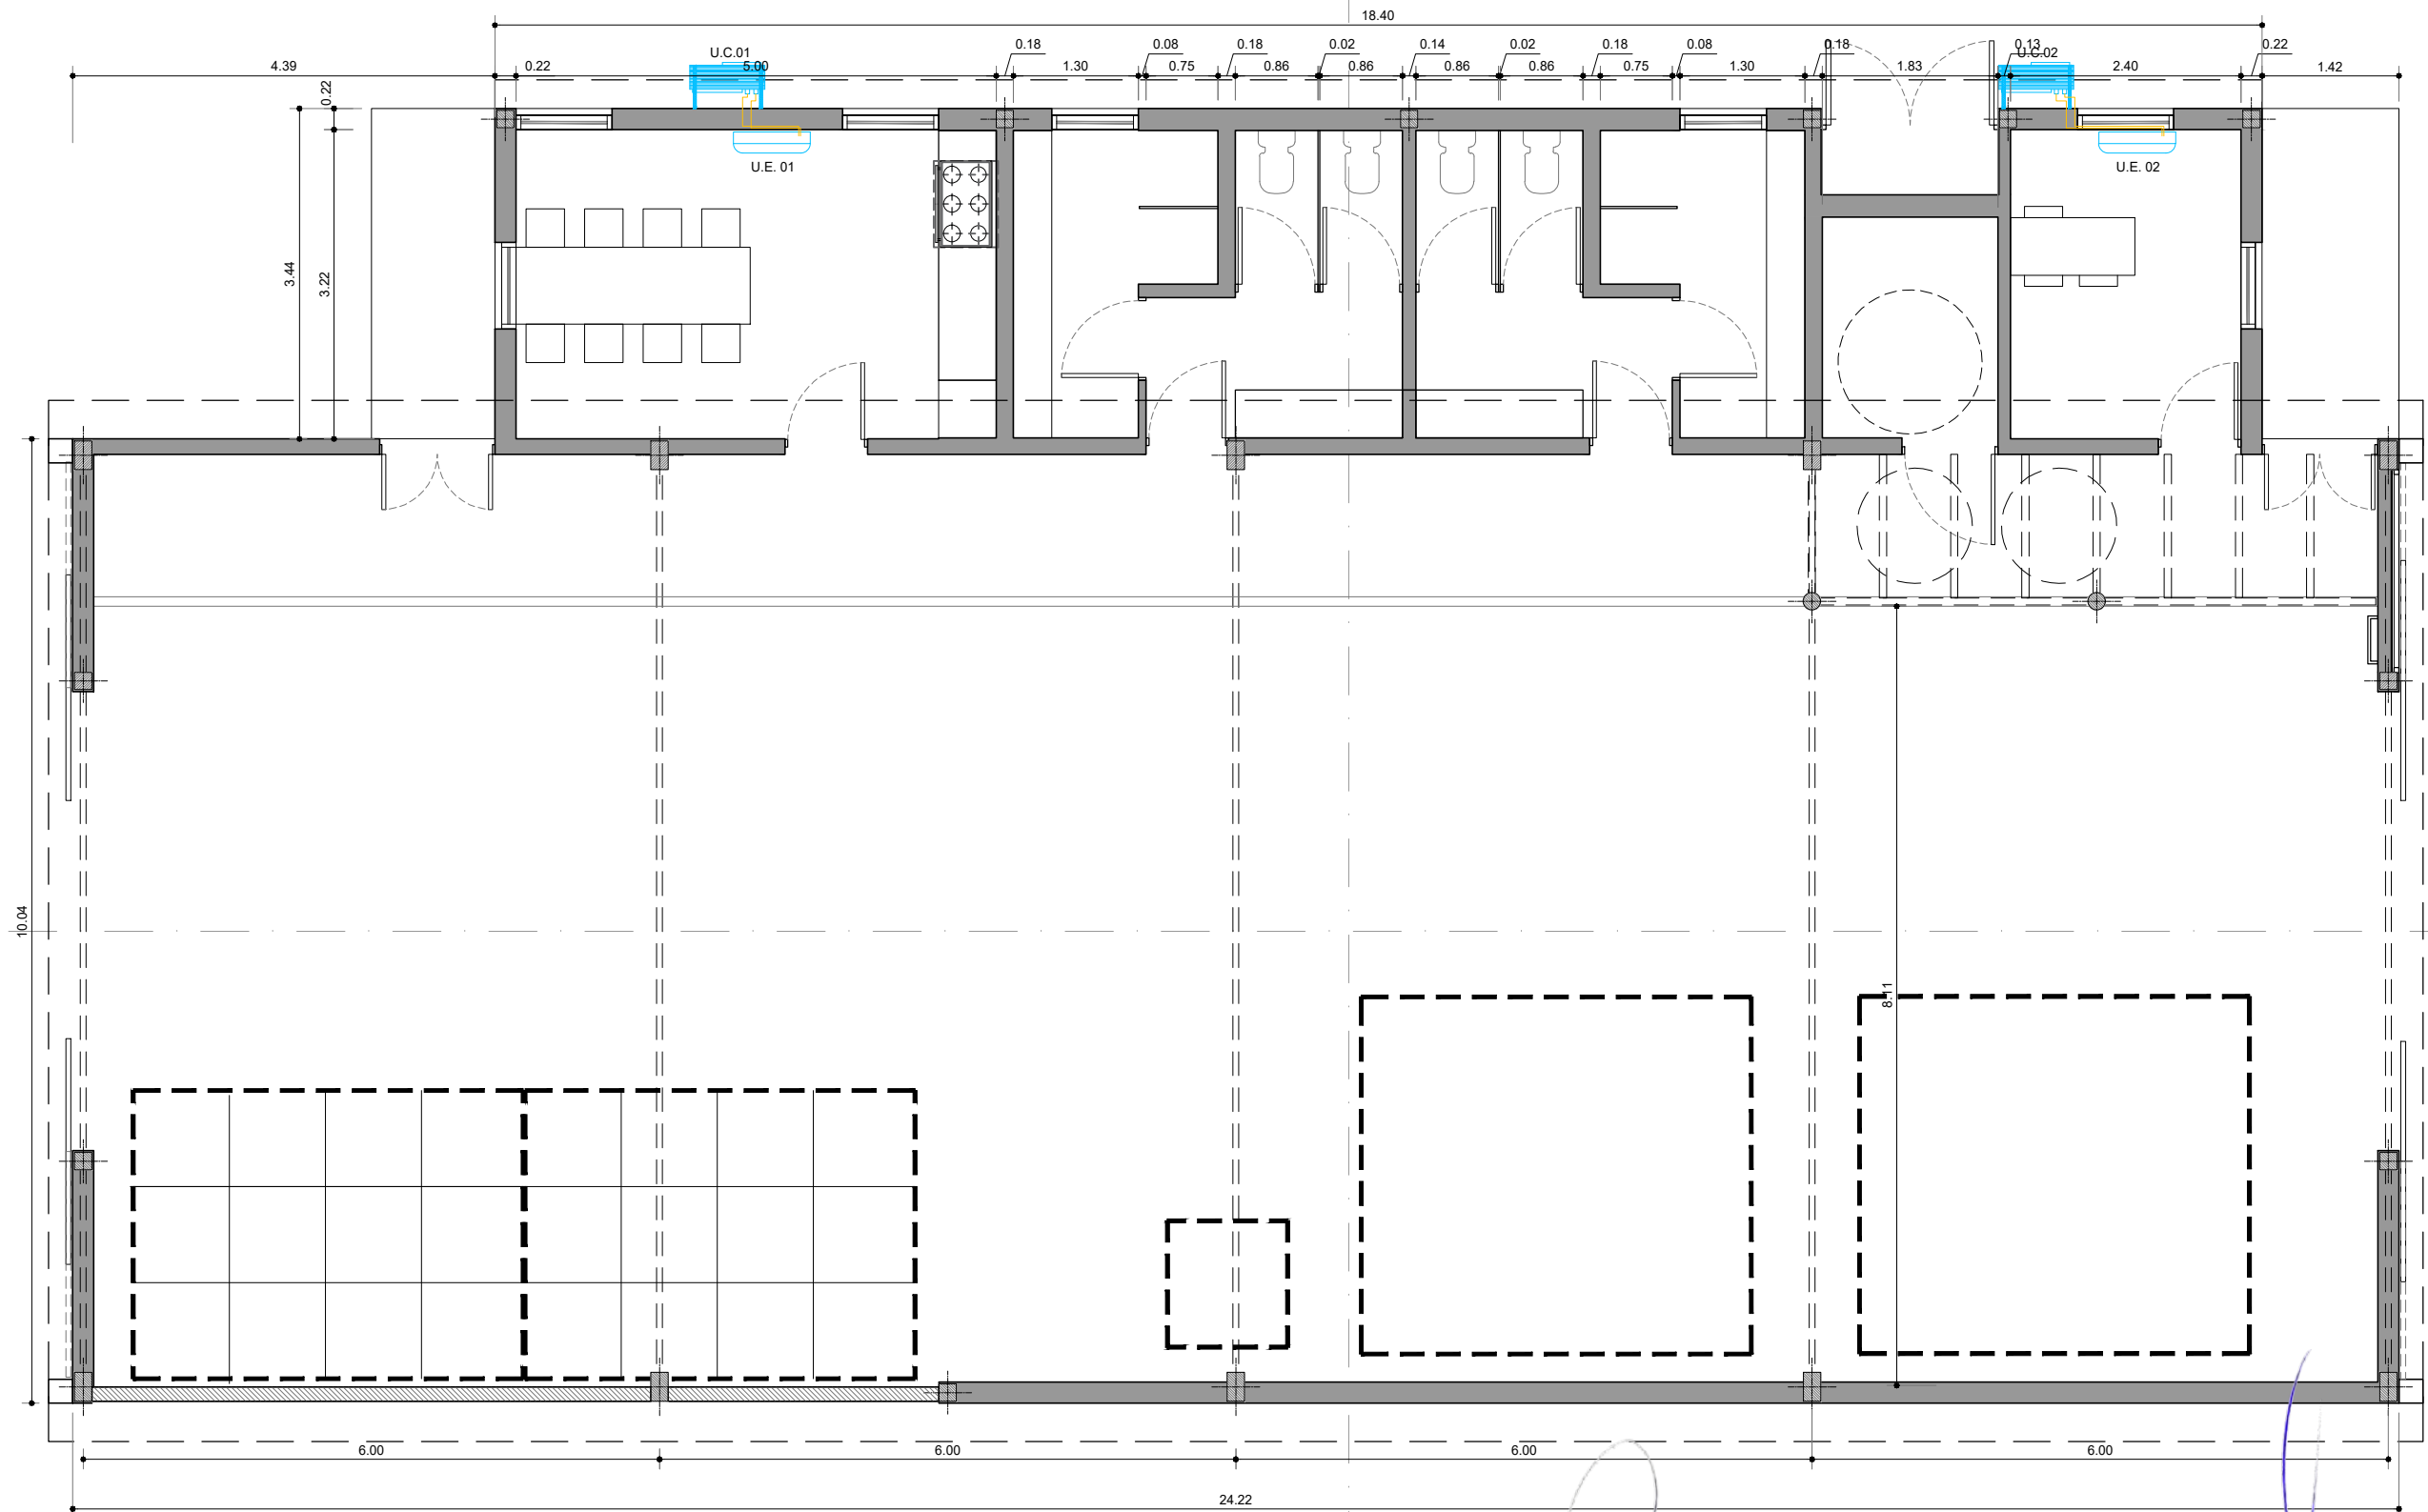

ARO. MAURO SANTIAGO GARCÍA
 SERVICIO DE OBRAS
 SERVICIOS PÚBLICOS Y VIVIENDA
 MUNICIPALIDAD DE GRAL. RODRÍGUEZ

Lic. Mauro Santiago García
 Intendente Municipal
 Municipalidad de Gral. Rodríguez

PLANO NO APTO PARA CONSTRUCCION

EL PRESENTE PLANO ES INDICATIVO. LA CONTRATISTA CONFECCIONARA LOS PLANOS DEFINITIVOS, QUE DEBERAN SER APROBADOS POR LA INSPECCION DE OBRA. EL PLANO PRESENTADO POR LA CONTRATISTA ESTARA EN UN TODO DE ACUERDO CON LA NORMATIVA VIGENTE.
 TODAS LAS MEDIDAS Y NIVELES SE VERIFICARAN EN OBRA POR EL CONTRATISTA.
 TODOS LOS DETALLES CONSTRUCTIVOS SERAN COORDINADOS Y COMPATIBILIZADOS EN OBRA

Revisión	Fecha	Descripción



Ministerio de Obras Públicas

Secretaría de Obras Públicas

Subsecretaría de Planificación y Coord. Territorial de la Obra Pública

Dirección Nacional de Arquitectura

Obra: NODOS DE RECICLAJE - PROTOTIPO
 Plano: PLANTA BAJA INSTALACIÓN SANITARIA - GAS


Fecha: Escala: 1:75

Revisó:

Plano N° IS-G-01

1 Instalación Eléctrica

Escala 1:75

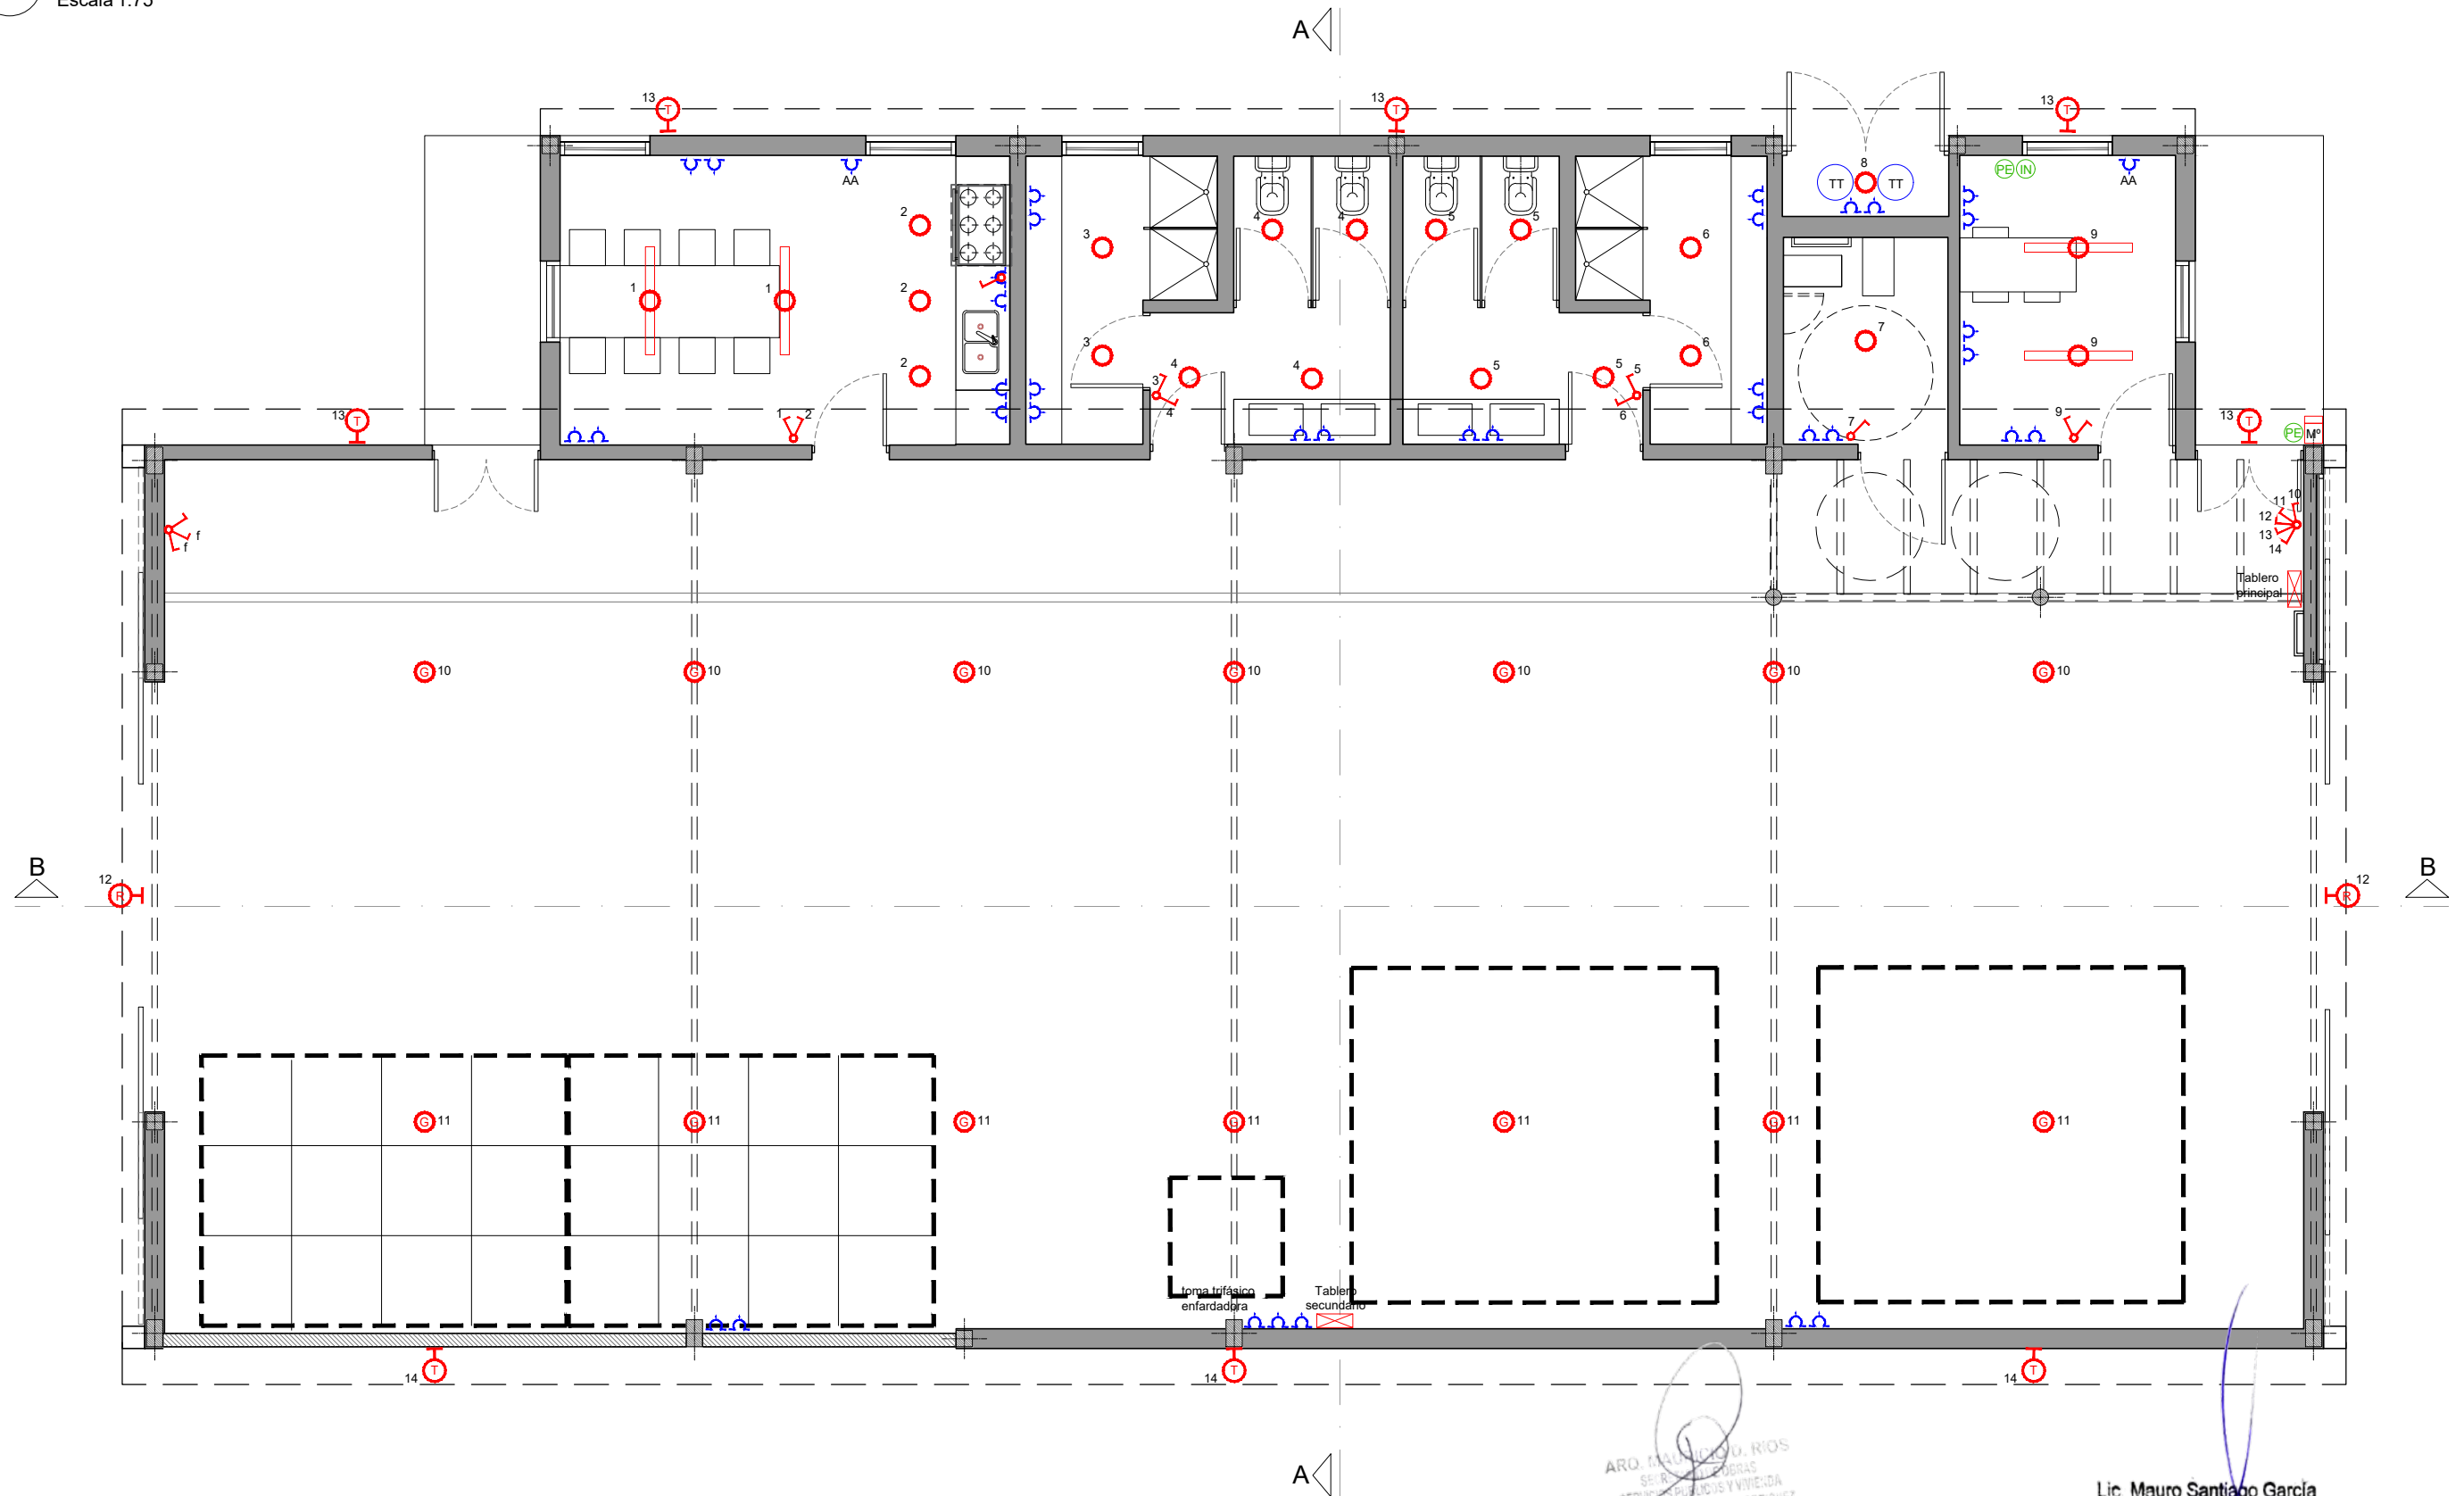

ARO. MAURICIO RIOS
SERVICIOS DE OBRAS
SERVICIOS PUBLICOS Y VIVIENDA
MUNICIPALIDAD DE GRAL. RODRIGUEZ

Lic. Mauro Santiago García
Intendente Municipal
Municipalidad de Gral. Rodríguez

PLANO NO APTO PARA CONSTRUCCION




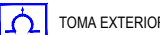










EL PRESENTE PLANO ES INDICATIVO. LA CONTRATISTA CONFECCIONARA LOS PLANOS DEFINITIVOS, QUE DEBERAN SER APROBADOS POR LA INSPECCION DE OBRA. EL PLANO PRESENTADO POR LA CONTRATISTA ESTARA EN UN TODO DE ACUERDO CON LA NORMATIVA VIGENTE. TODAS LAS MEDIDAS Y NIVELES SE VERIFICARAN EN OBRA POR EL CONTRATISTA. TODOS LOS DETALLES CONSTRUCTIVOS SERAN COORDINADOS Y COMPATIBILIZADOS EN OBRA

Revisión	Fecha	Descripción


Ministerio de Obras Públicas Argentina
 Secretaría de Obras Públicas
 Subsecretaría de Planificación y Coord. Territorial de la Obra Pública
 Dirección Nacional de Arquitectura


Obra: NODOS DE RECICLAJE - PROTOTIPO
 Plano: PLANTA BAJA INSTALACIÓN ELÉCTRICA
 Fecha: _____ Escala: 1:75 Revisó: _____

Plano N° IE-01

-  TOMA SIMPLE
-  TOMA DOBLE
-  TOMA ESPECIAL
-  TOMA EXTERIOR
-  TABLERO PPAL
-  EFECTOS / ENCENDIDOS
-  BOCA PORTERO ELECTRICO
-  BOCA INTERNET
-  PLAFON LED DE APLICAR TIPO LUMENAC TREND 18W
-  APLIQUE ESTANCO LED 1X20W TIPO LUMENAC MAREA 95X1270X94mm
-  PLAFON LED EXTERIOR 20W TIPO LUMENAC OVAL
-  REFLECTOR LED EXTERIOR TIPO LUMENAC CLEVER 30W
-  REFLECTOR LED 100W TIPO LUMENAC MAX LED PRO
-  LAMPARA COLGANTE GALPONERA 100W

1 Instalación Termomecanica

Escala 1:75

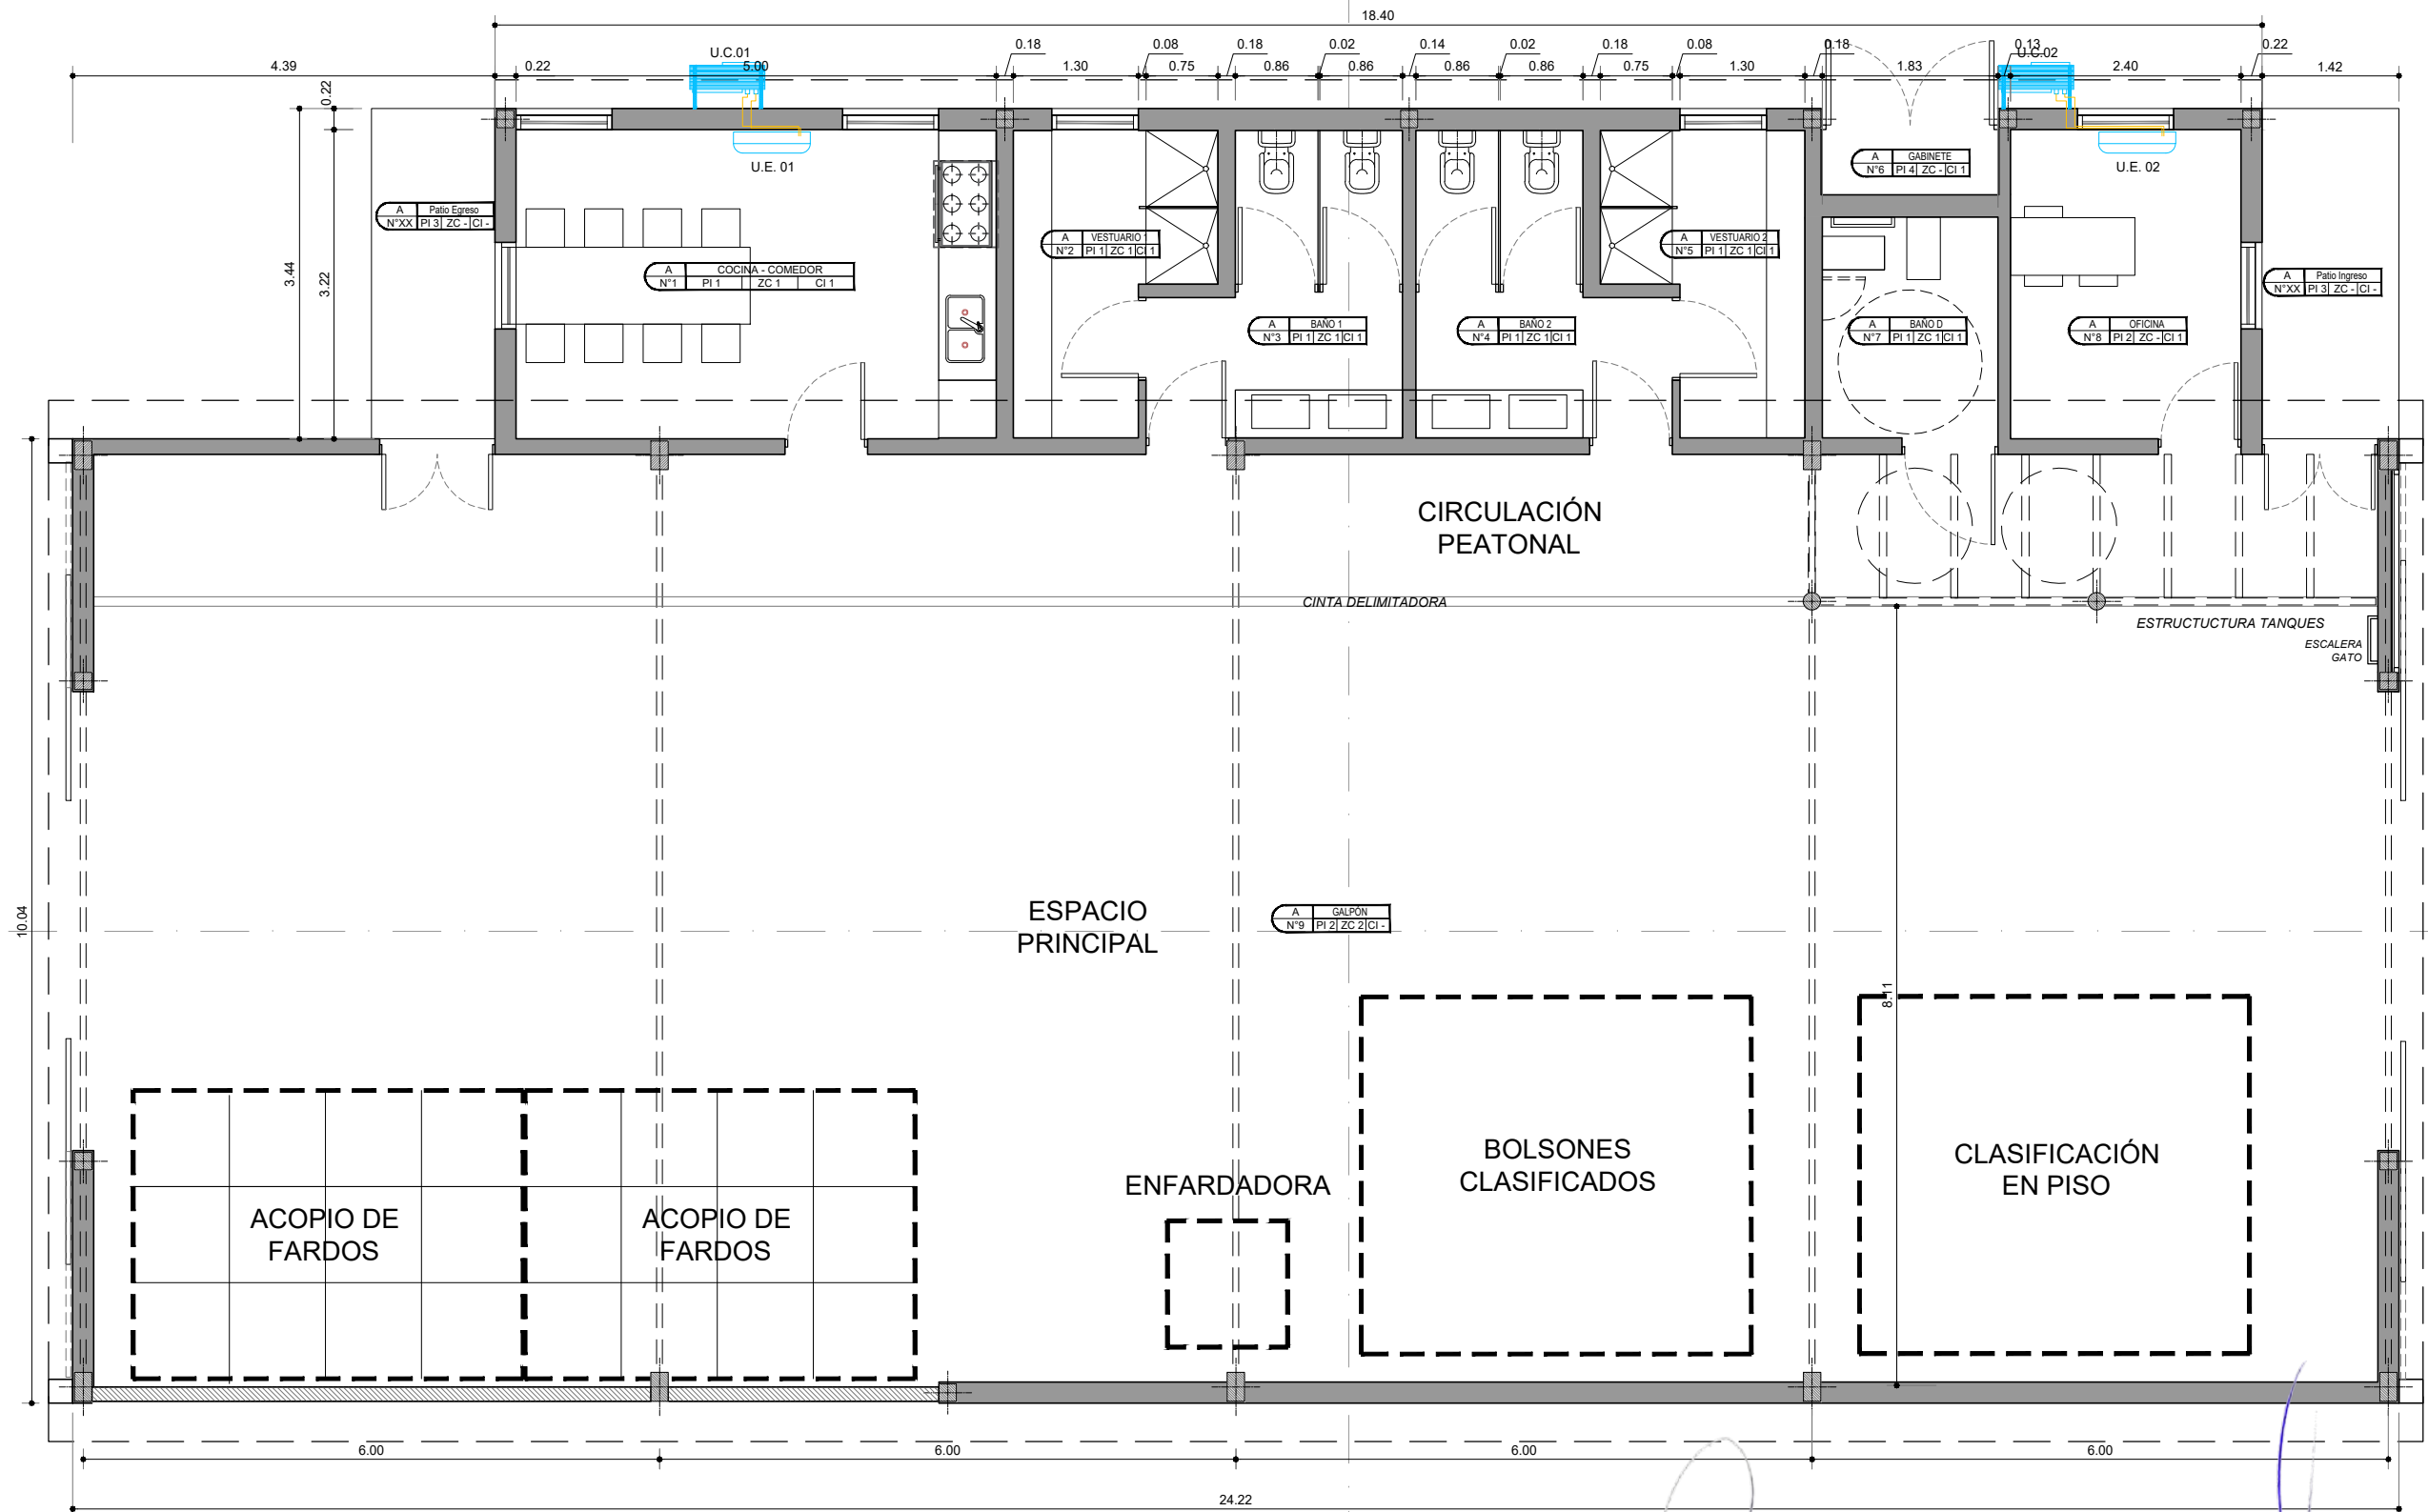

ARO MAURICIO RIOS
SERVICIOS DE OBRAS
SERVICIOS PUBLICOS Y VIVIENDA
MUNICIPALIDAD DE GRAL. RODRIGUEZ

Lic. Mauro Santiago García
Intendente Municipal
Municipalidad de Gral. Rodríguez

PLANO NO APTO PARA CONSTRUCCION

EL PRESENTE PLANO ES INDICATIVO. LA CONTRATISTA CONFECCIONARA LOS PLANOS DEFINITIVOS, QUE DEBERAN SER APROBADOS POR LA INSPECCION DE OBRA. EL PLANO PRESENTADO POR LA CONTRATISTA ESTARA EN UN TODO DE ACUERDO CON LA NORMATIVA VIGENTE.
TODAS LAS MEDIDAS Y NIVELES SE VERIFICARAN EN OBRA POR EL CONTRATISTA.
TODOS LOS DETALLES CONSTRUCTIVOS SERAN COORDINADOS Y COMPATIBILIZADOS EN OBRA

Revisión	Fecha	Descripción



Ministerio de Obras Públicas

Secretaría de Obras Públicas

Subsecretaría de Planificación y Coord. Territorial de la Obra Pública



Obra: NODOS DE RECICLAJE - PROTOTIPO
Plano: PLANTA BAJA INSTALACIÓN TERMOMECANICA
Fecha: Escala: 1:75

Revisó:

Plano N° IT-AA-01



OBRA:
MULTIPROPOSITO

DENOMINACION:
P04

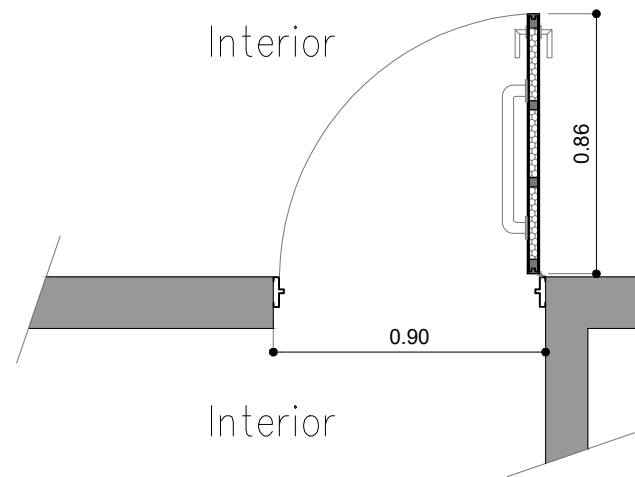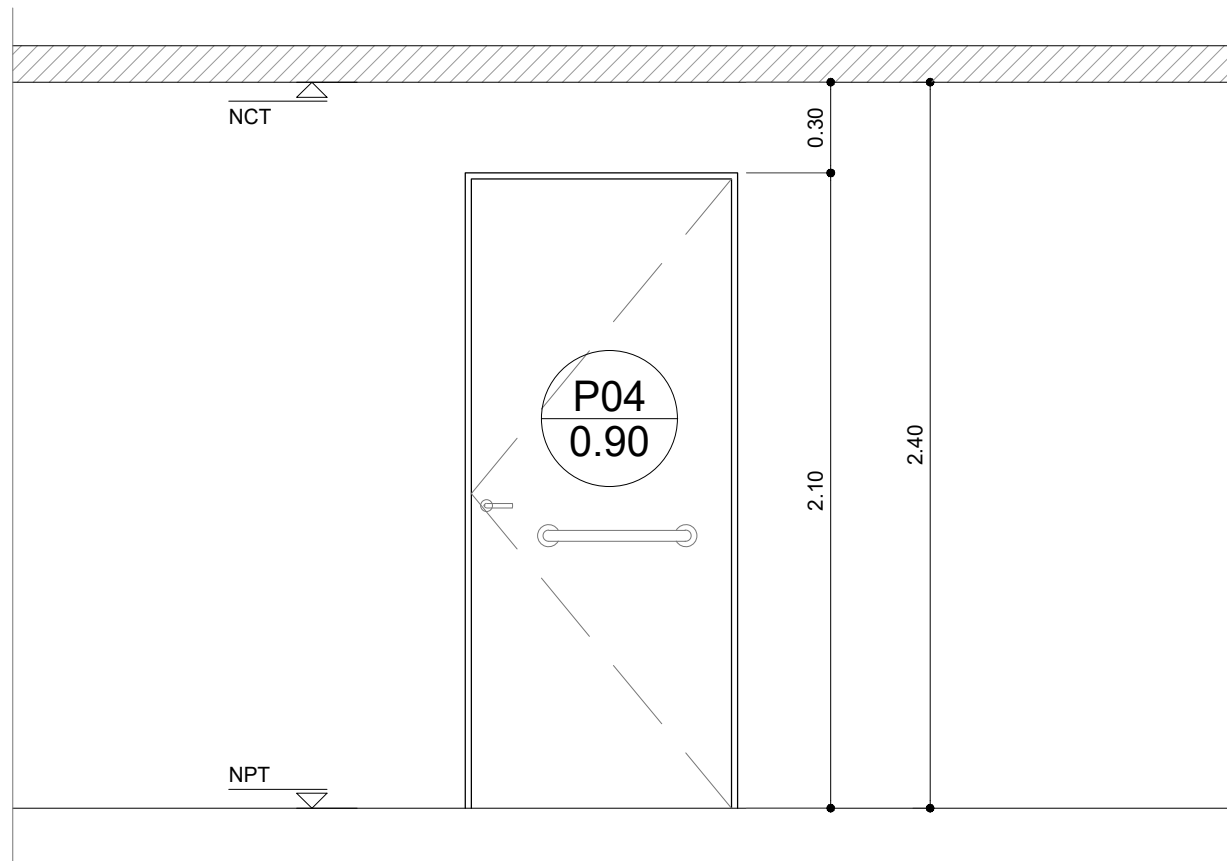

OBRA:
MULTIPROPOSITO

DENOMINACION:
P05

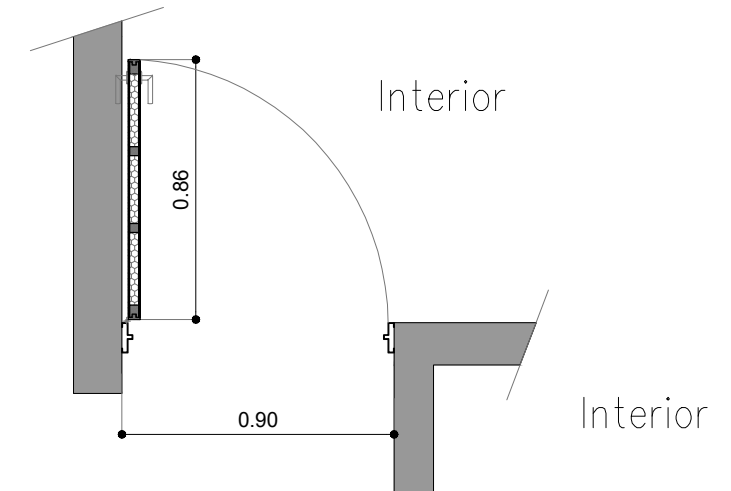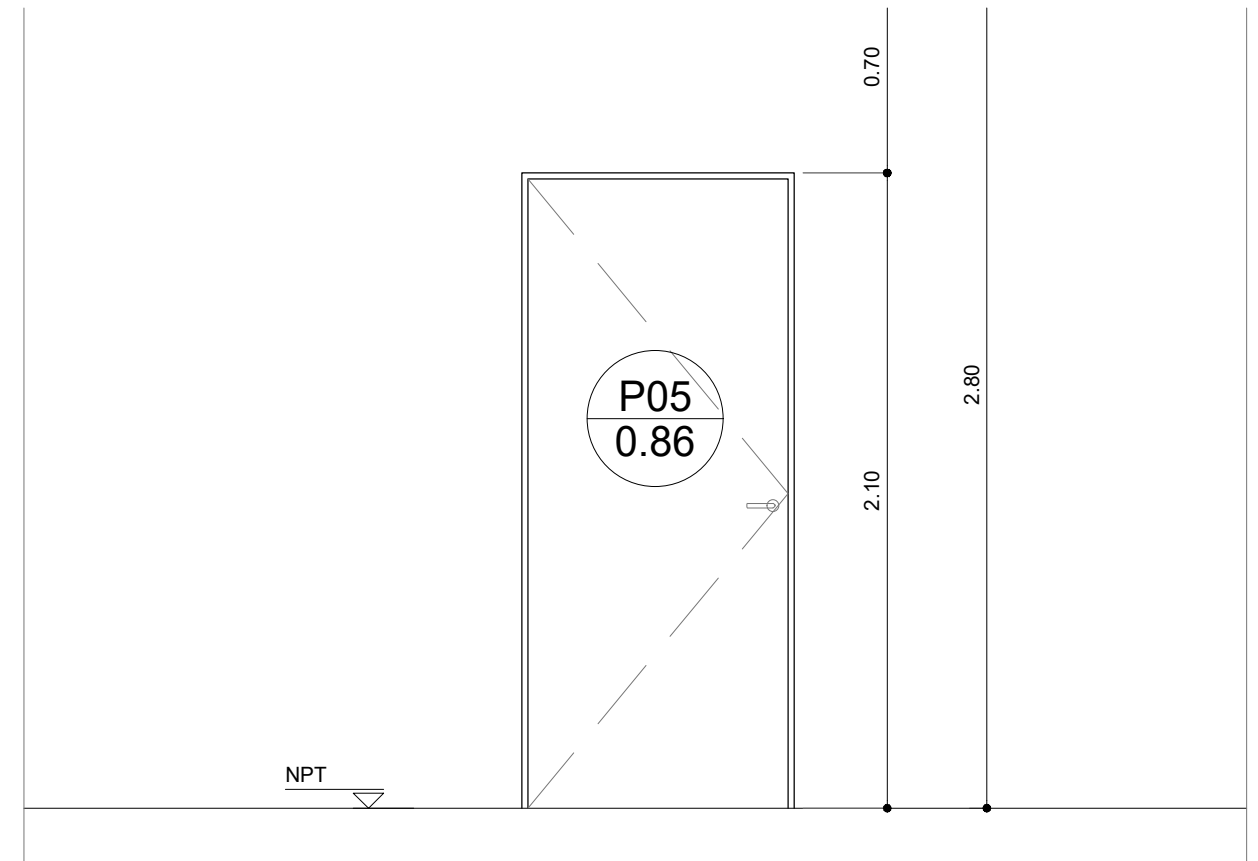

CANTIDAD TOTAL : 1 (1 DE MANO IZQUIERDA)

UBICACION: PASO (LOCAL N° 7)

MARCO: CHAPA DOBLADA BWG N°18

PREMARCO: -

HOJA: PUERTA PLACA BASTIDOR DE PINO + REFUERZOS HORIZONTALES + PANEL NIDO DE ABEJA

VIDRIO: -

TERMINACIONES: MDF PARA PINTAR

OBSERVACIONES: 3 POMELAS POR HOJA / BALANCIN RECTO / CERRADURA DE SEGURIDAD

CANTIDAD TOTAL : 1 (MANO DERECHA)

UBICACION: BAÑO (LOCAL N°9)

MARCO: CHAPA DOBLADA BWG N°18 CON REJILLA CELOSIA DE VENTILACION

PREMARCO: -

HOJA: PUERTA PLACA BASTIDOR DE PINO + REFUERZOS HORIZONTALES + PANEL NIDO DE ABEJA

VIDRIO: -

TERMINACIONES: MDF PARA PINTAR

OBSERVACIONES: 3 POMELAS POR HOJA / BALANCIN RECTO / CERRADURA DE SEGURIDAD / BARRAL HORIZONTAL DE ACCIONAMIENTO



Lic. Mauro Santiago García
Intendente Municipal
Municipalidad de Gral. Rodríguez

PLANO NO APTO PARA CONSTRUCCION

EL PRESENTE PLANO ES INDICATIVO. LA CONTRATISTA CONFECCIONARA LOS PLANOS DEFINITIVOS, QUE DEBERAN SER APROBADOS POR LA INSPECCION DE OBRA. EL PLANO PRESENTADO POR LA CONTRATISTA ESTARA EN UN TODO DE ACUERDO CON LA NORMATIVA VIGENTE. TODAS LAS MEDIDAS Y NIVELES SE VERIFICARAN EN OBRA POR EL CONTRATISTA. TODOS LOS DETALLES CONSTRUCTIVOS SERAN COORDINADOS Y COMPATIBILIZADOS EN OBRA

Revisión	Fecha	Descripción



Ministerio de Obras Públicas
Secretaría de Obras Públicas
Subsecretaría de Planificación y Coord. Territorial de la Obra Pública
Dirección Nacional de Arquitectura

Obra: NODOS DE RECICLAJE - PROTOTIPO

Plano: CARPINTERÍAS DE MADERA



Fecha: Escala: 1:25

Revisó:

Plano N°
PC-M-01

OBRA:
MULTIPROPOSITO

DENOMINACION:
P06

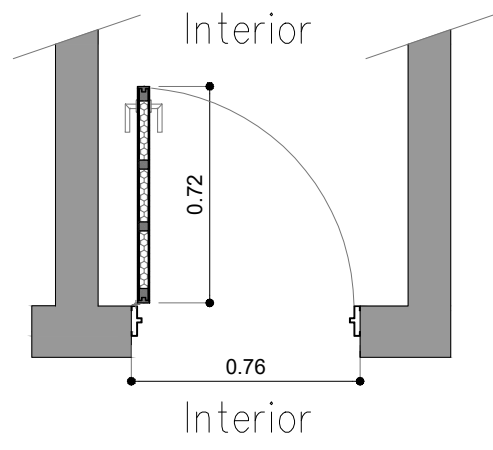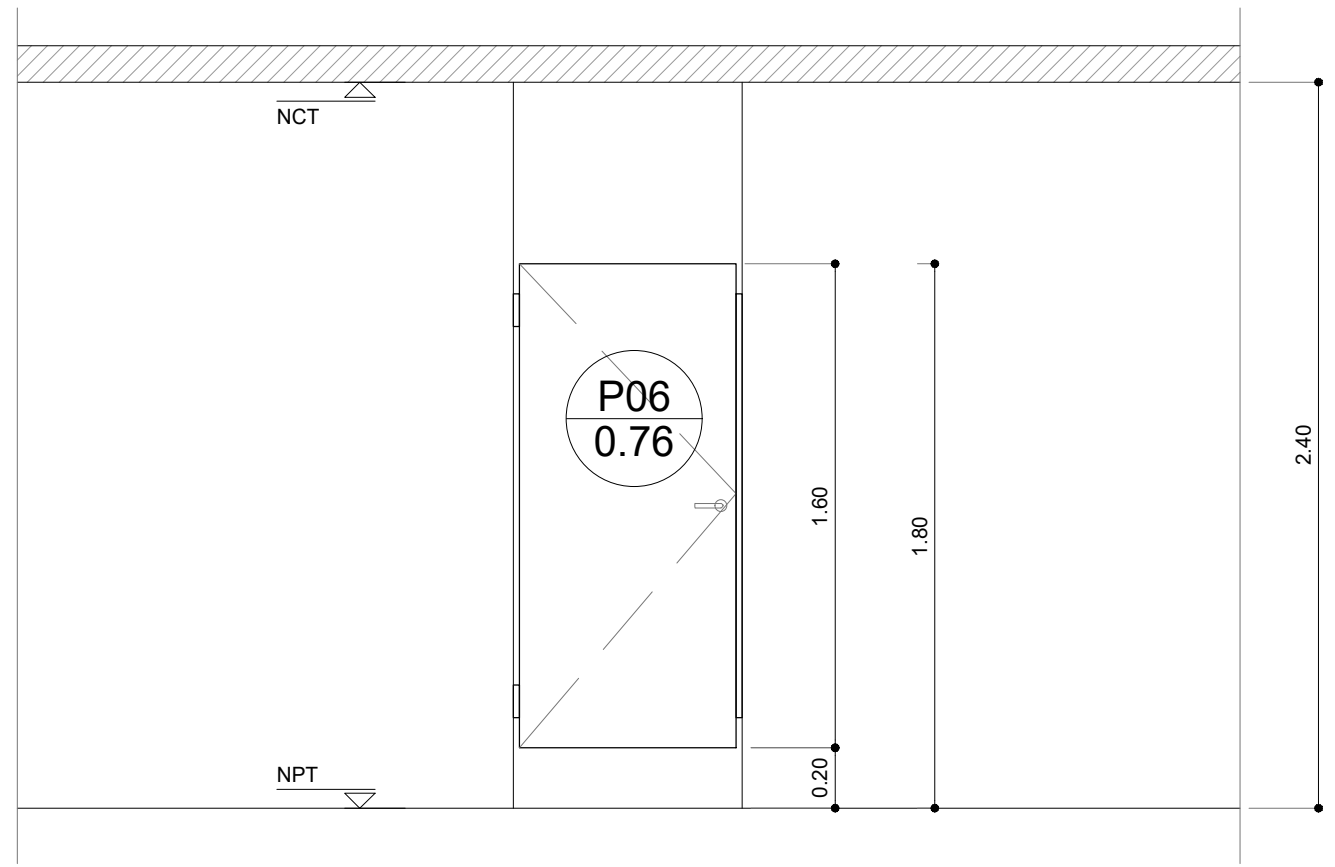

CANTIDAD TOTAL :	5 (1 DE MANO IZQUIERDA Y 4 DE MANO DERECHA)
UBICACION:	BAÑO (LOCALES N° 1 - 3 - 5) Y DUCHAS (LOCALES N° 2 - 4)
MARCO:	CHAPA DOBLADA BWG N°18 CON REJILLA CELOSIA DE VENTILACION
PREMARCO:	-
HOJA:	PUERTA PLACA BASTIDOR DE PINO + REFUERZOS HORIZONTALES + PANEL NIDO DE ABEJA
VIDRIO:	-
TERMINACIONES:	MDF PARA PINTAR
OBSERVACIONES:	3 POMELAS POR HOJA / BALANCIN RECTO / CERRADURA DE SEGURIDAD

ARD. MAURO SANTIAGO GARCIA
SERVICIOS PUBLICOS Y VIVIENDA
MUNICIPALIDAD DE GRAL. RODRIGUEZ

Lic. Mauro Santiago García
Intendente Municipal
Municipalidad de Gral. Rodríguez

PLANO NO APTO PARA CONSTRUCCION
EL PRESENTE PLANO ES INDICATIVO. LA CONTRATISTA CONFECCIONARA LOS PLANOS DEFINITIVOS, QUE DEBERAN SER APROBADOS POR LA INSPECCION DE OBRA. EL PLANO PRESENTADO POR LA CONTRATISTA ESTARA EN UN TODO DE ACUERDO CON LA NORMATIVA VIGENTE.
TODAS LAS MEDIDAS Y NIVELES SE VERIFICARAN EN OBRA POR EL CONTRATISTA.
TODOS LOS DETALLES CONSTRUCTIVOS SERAN COORDINADOS Y COMPATIBILIZADOS EN OBRA



Revisión	Fecha	Descripción

Ministerio de Obras Públicas Argentina
Secretaría de Obras Públicas
Subsecretaría de Planificación y Coord. Territorial de la Obra Pública
Dirección Nacional de Arquitectura

Obra: NODOS DE RECICLAJE - PROTOTIPO
Plano: CARPINTERÍAS DE MADERA
Fecha: Escala: 1:25 Revisó:
Plano N° PC-M-02

OBRA:
NODOS

DENOMINACION:
V02

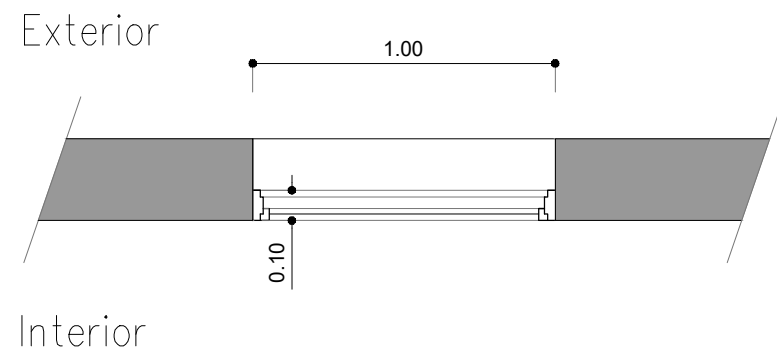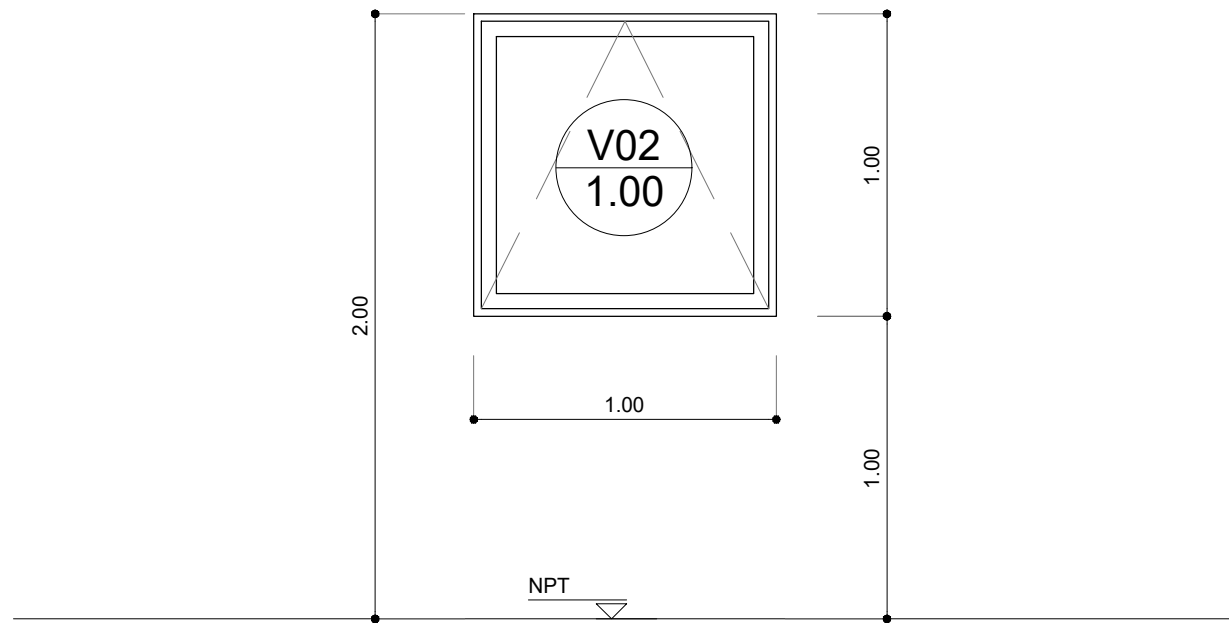

CANTIDAD TOTAL :	7
UBICACION:	COCINA COMEDOR -VESTUARIO 1-VESTUARIO 2-OFICINA (LOCAL N° 1-2-5-8)
MARCO:	ALUMINIO LÍNEA MÓDENA
PREMARCO:	ALUMINIO-
FORMA DE ABRIR:	VENTANA PROYECTANTE DE 1 HOJA
VIDRIO:	LAMINADO 3+3
TERMINACIONES:	ANODIZADO NATURAL 10 MICRONES
OBSERVACIONES:	HERRAJES-DE LA LINEA


ARO. MAURICIO D. RIOS
SERVICIOS DE OBRAS
SERVICIOS PUBLICOS Y VIVIENDA
MUNICIPALIDAD DE GUAL RODRIGUEZ

Lic. Mauro Santiago García
Intendente Municipal
Municipalidad de Gual Rodríguez

PLANO NO APTO PARA CONSTRUCCION

EL PRESENTE PLANO ES INDICATIVO. LA CONTRATISTA CONFECCIONARA LOS PLANOS DEFINITIVOS, QUE DEBERAN SER APROBADOS POR LA INSPECCION DE OBRA. EL PLANO PRESENTADO POR LA CONTRATISTA ESTARA EN UN TODO DE ACUERDO CON LA NORMATIVA VIGENTE.
TODAS LAS MEDIDAS Y NIVELES SE VERIFICARAN EN OBRA POR EL CONTRATISTA.
TODOS LOS DETALLES CONSTRUCTIVOS SERAN COORDINADOS Y COMPATIBILIZADOS EN OBRA

Revisión	Fecha	Descripción


Ministerio de Obras Públicas Argentina

Secretaría de Obras Públicas

Subsecretaría de Planificación y Coord. Territorial de la Obra Pública

Dirección Nacional de Arquitectura


Obra: NODOS DE RECICLAJE - PROTOTIPO
 Plano: CARPINTERÍAS DE ALUMINIO
 Fecha: Escala: 1:25 Revisó:

Plano N°
PC-AL-01

OBRA:
NODOS

DENOMINACION:
P01

TA

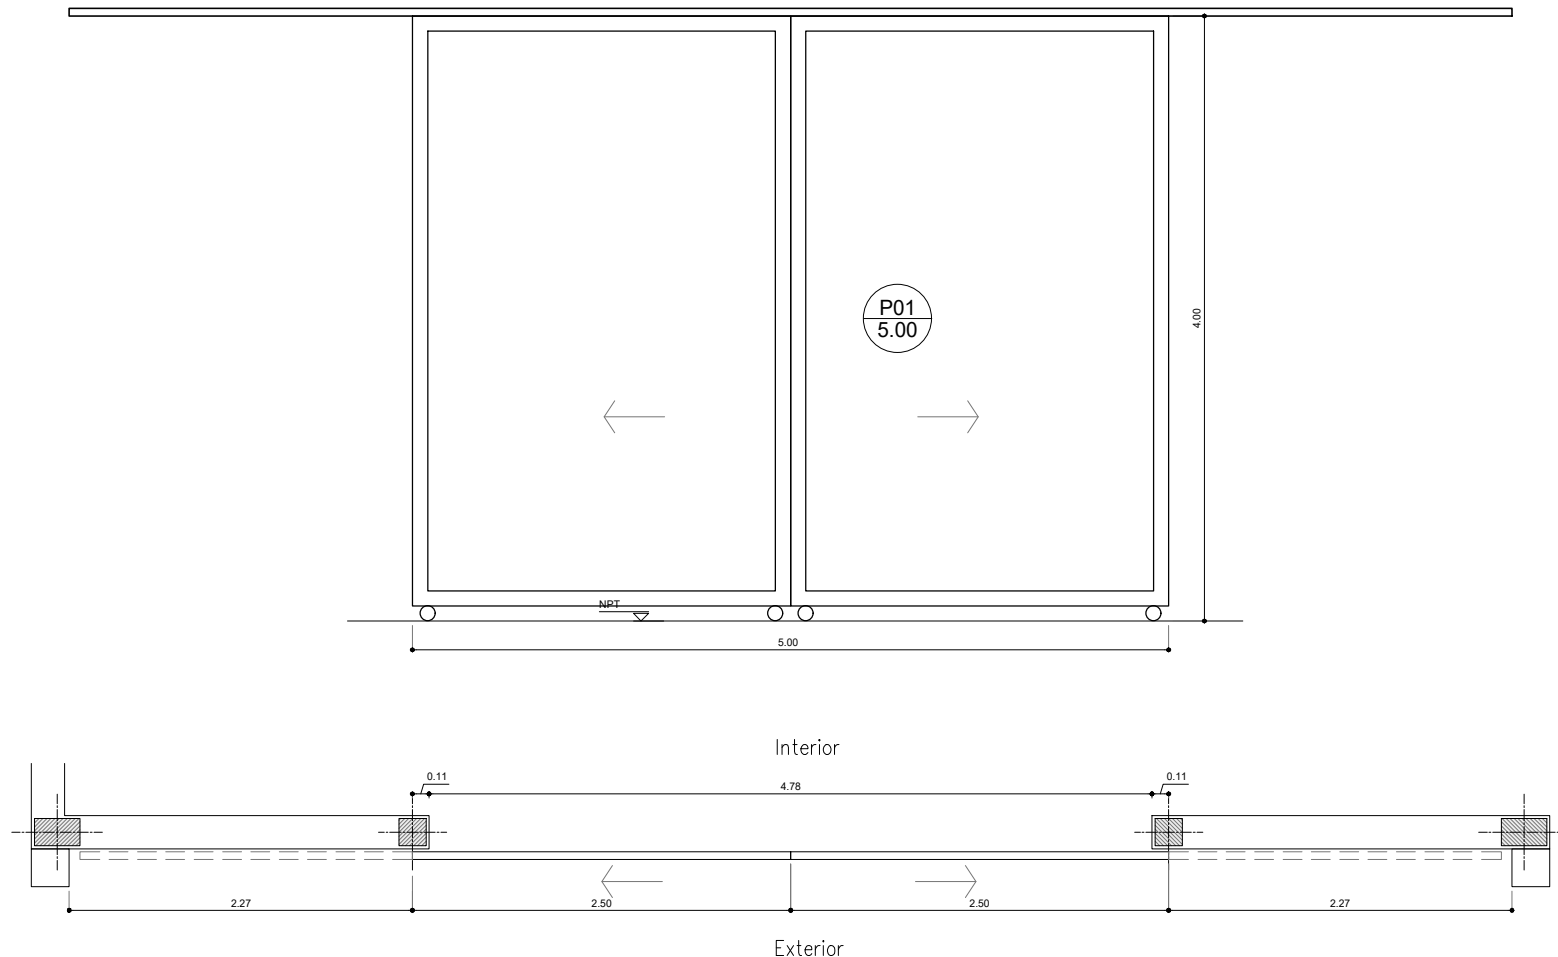

CANTIDAD TOTAL :	2
UBICACION:	GALPÓN (LOCAL N° 9)
MARCO:	PERFILES TUBULARES DE ACERO DE SECCIÓN CUADRADA 50x50 + REFUERZOS PERFIL T 50x50 + CHAPA LISA BWG N°18
PREMARCO:	-
FORMA DE ABRIR:	PORTÓN CORREDIZO CON GUÍA Y CARRO SUPERIOR. GUIAS INFERIORES TIPO TORTUGA
VIDRIO:	-
TERMINACIONES:	ANTIOXIDO + 3 MANOS DE SINTETICO SATINADO
OBSERVACIONES:	CERRADURA DE SEGURIDAD

ARO. MAURO SANTIAGO GARCIA
SERVICIO DE OBRAS
MUNICIPALIDAD DE GRAL. RODRIGUEZ

Lic. Mauro Santiago García
Intendente Municipal
Municipalidad de Gral. Rodríguez

PLANO NO APTO PARA CONSTRUCCION

EL PRESENTE PLANO ES INDICATIVO. LA CONTRATISTA CONFECCIONARA LOS PLANOS DEFINITIVOS, QUE DEBERAN SER APROBADOS POR LA INSPECCION DE OBRA. EL PLANO PRESENTADO POR LA CONTRATISTA ESTARA EN UN TODO DE ACUERDO CON LA NORMATIVA VIGENTE.
TODAS LAS MEDIDAS Y NIVELES SE VERIFICARAN EN OBRA POR EL CONTRATISTA.
TODOS LOS DETALLES CONSTRUCTIVOS SERAN COORDINADOS Y COMPATIBILIZADOS EN OBRA

Revisión	Fecha	Descripción


Ministerio de Obras Públicas Argentina
Secretaría de Obras Públicas
Subsecretaría de Planificación y Coord. Territorial de la Obra Pública
Dirección Nacional de Arquitectura

Obra: NODOS DE RECICLAJE - PROTOTIPO
Plano: HERRERÍAS
Fecha: Escala: 1:25 Revisó:

Plano N°
PC-H-01

OBRA:
NODOS

DENOMINACION:
P02

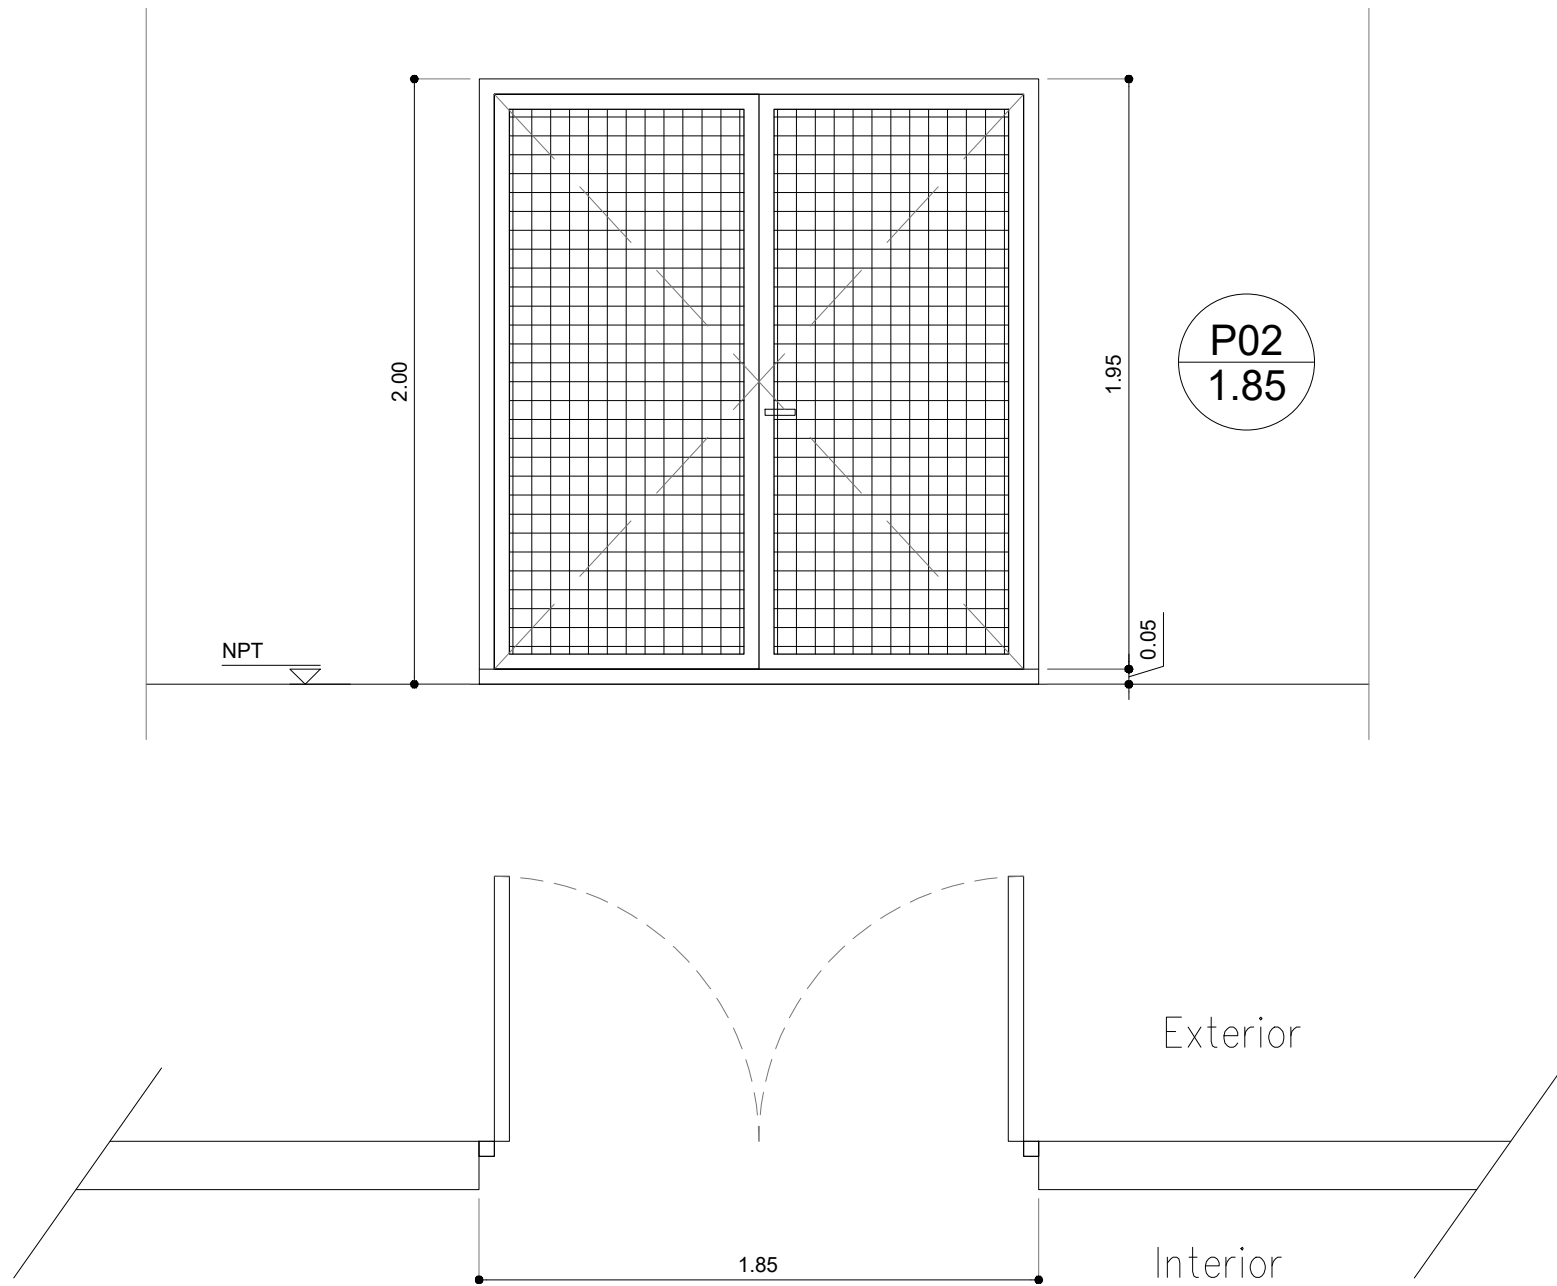

CANTIDAD TOTAL :	2
UBICACION:	GALPÓN (LOCAL N° 9)
MARCO:	PERFILES ÁNGULO DE ACERO DE ALAS IGUALES 70x70 + TUBOS VERTICALES 10X50 CADA 10cm
PREMARCO:	-
FORMA DE ABRIR:	2 HOJAS DE ABRIR. PLANCHUELA SOLDADA AL MARCO DE 1"X3/16 TEJIDO 2.1/2 13.½. ALAMBRE TEJIDO ROMBOIDAL CALIBRE 16. APERTURA DEL ROMBO: 4 (100 MM. DE SEPARACIÓN)
VIDRIO:	-
TERMINACIONES:	ANTIOXIDO + 3 MANOS DE SINTETICO SATINADO
OBSERVACIONES:	CERRADURA DE SEGURIDAD

ARO. DOMINGO RIOS
SERVICIOS PUBLICOS Y VIVIENDA
MUNICIPALIDAD DE GRAJ. RODRIGUEZ

Lic. Mauro Santiago García
Intendente Municipal
Municipalidad de Graj. Rodríguez

PLANO NO APTO PARA CONSTRUCCION

EL PRESENTE PLANO ES INDICATIVO. LA CONTRATISTA CONFECCIONARA LOS PLANOS DEFINITIVOS, QUE DEBERAN SER APROBADOS POR LA INSPECCION DE OBRA. EL PLANO PRESENTADO POR LA CONTRATISTA ESTARA EN UN TODO DE ACUERDO CON LA NORMATIVA VIGENTE. TODAS LAS MEDIDAS Y NIVELES SE VERIFICARAN EN OBRA POR EL CONTRATISTA. TODOS LOS DETALLES CONSTRUCTIVOS SERAN COORDINADOS Y COMPATIBILIZADOS EN OBRA

Revisión	Fecha	Descripción





Ministerio de Obras Públicas
Secretaría de Obras Públicas
Subsecretaría de Planificación y Coord. Territorial de la Obra Pública
Dirección Nacional de Arquitectura

Obra: NODOS DE RECICLAJE - PROTOTIPO	Plano N°
Plano: HERRERÍAS	PC-H-02
Fecha:	Escala: 1:25
Revisó:	

OBRA:
NODOS

DENOMINACION:
P03

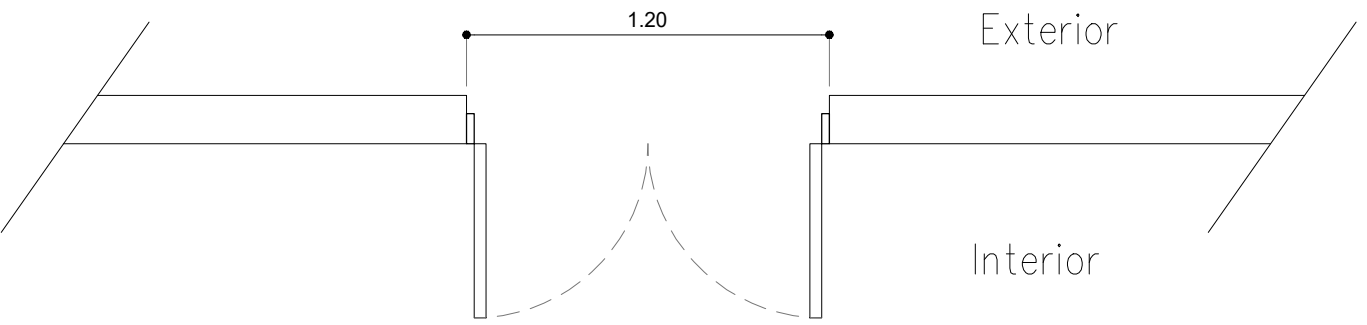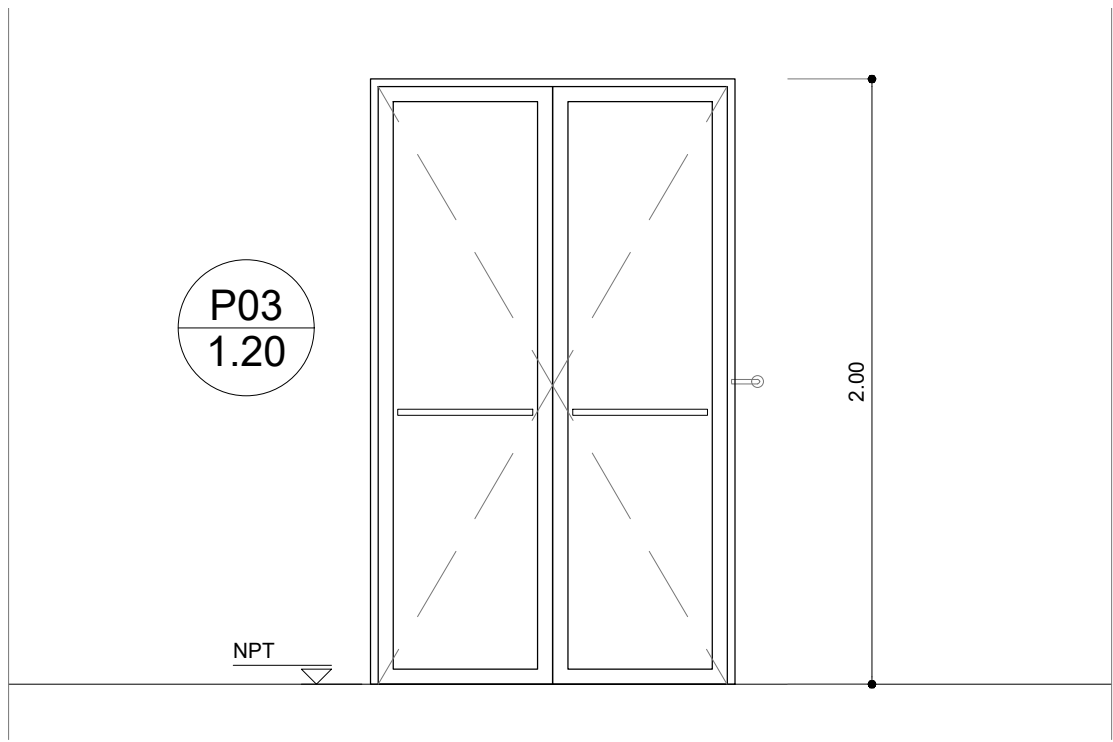

CANTIDAD TOTAL :	2
UBICACION:	GALPÓN (LOCAL N° 9)
MARCO:	CHAPA DE ACERO BWG N°18
PREMARCO:	-
FORMA DE ABRIR:	2 HOJAS DE ABRIL CON BARRAL ANTIPANICO
VIDRIO:	-
TERMINACIONES:	ANTIOXIDO + 3 MANOS DE SINTETICO SATINADO
OBSERVACIONES:	CERRADURA DE SEGURIDAD


ARO. MAURO SANTIAGO GARCIA
SERVIDOR DE OBRAS
SERVICIOS PUBLICOS Y VIVIENDA
MUNICIPALIDAD DE GRAL. RODRIGUEZ

Lic. Mauro Santiago Garcia
Intendente Municipal
Municipalidad de Gral. Rodriguez

PLANO NO APTO PARA CONSTRUCCION

EL PRESENTE PLANO ES INDICATIVO. LA CONTRATISTA CONFECCIONARA LOS PLANOS DEFINITIVOS, QUE DEBERAN SER APROBADOS POR LA INSPECCION DE OBRA. EL PLANO PRESENTADO POR LA CONTRATISTA ESTARA EN UN TODO DE ACUERDO CON LA NORMATIVA VIGENTE.
TODAS LAS MEDIDAS Y NIVELES SE VERIFICARAN EN OBRA POR EL CONTRATISTA.
TODOS LOS DETALLES CONSTRUCTIVOS SERAN COORDINADOS Y COMPATIBILIZADOS EN OBRA


Revisión	Fecha	Descripción

 **Ministerio de Obras Públicas Argentina** **Secretaría de Obras Públicas** Subsecretaría de Planificación y Coord. Territorial de la Obra Pública Dirección Nacional de Arquitectura

Obra: NODOS DE RECICLAJE - PROTOTIPO Plano N° PC-H-03
Plano: HERRERÍAS
Fecha: Escala: 1:25 Revisó:

OBRA:
NODOS

DENOMINACION:
V04

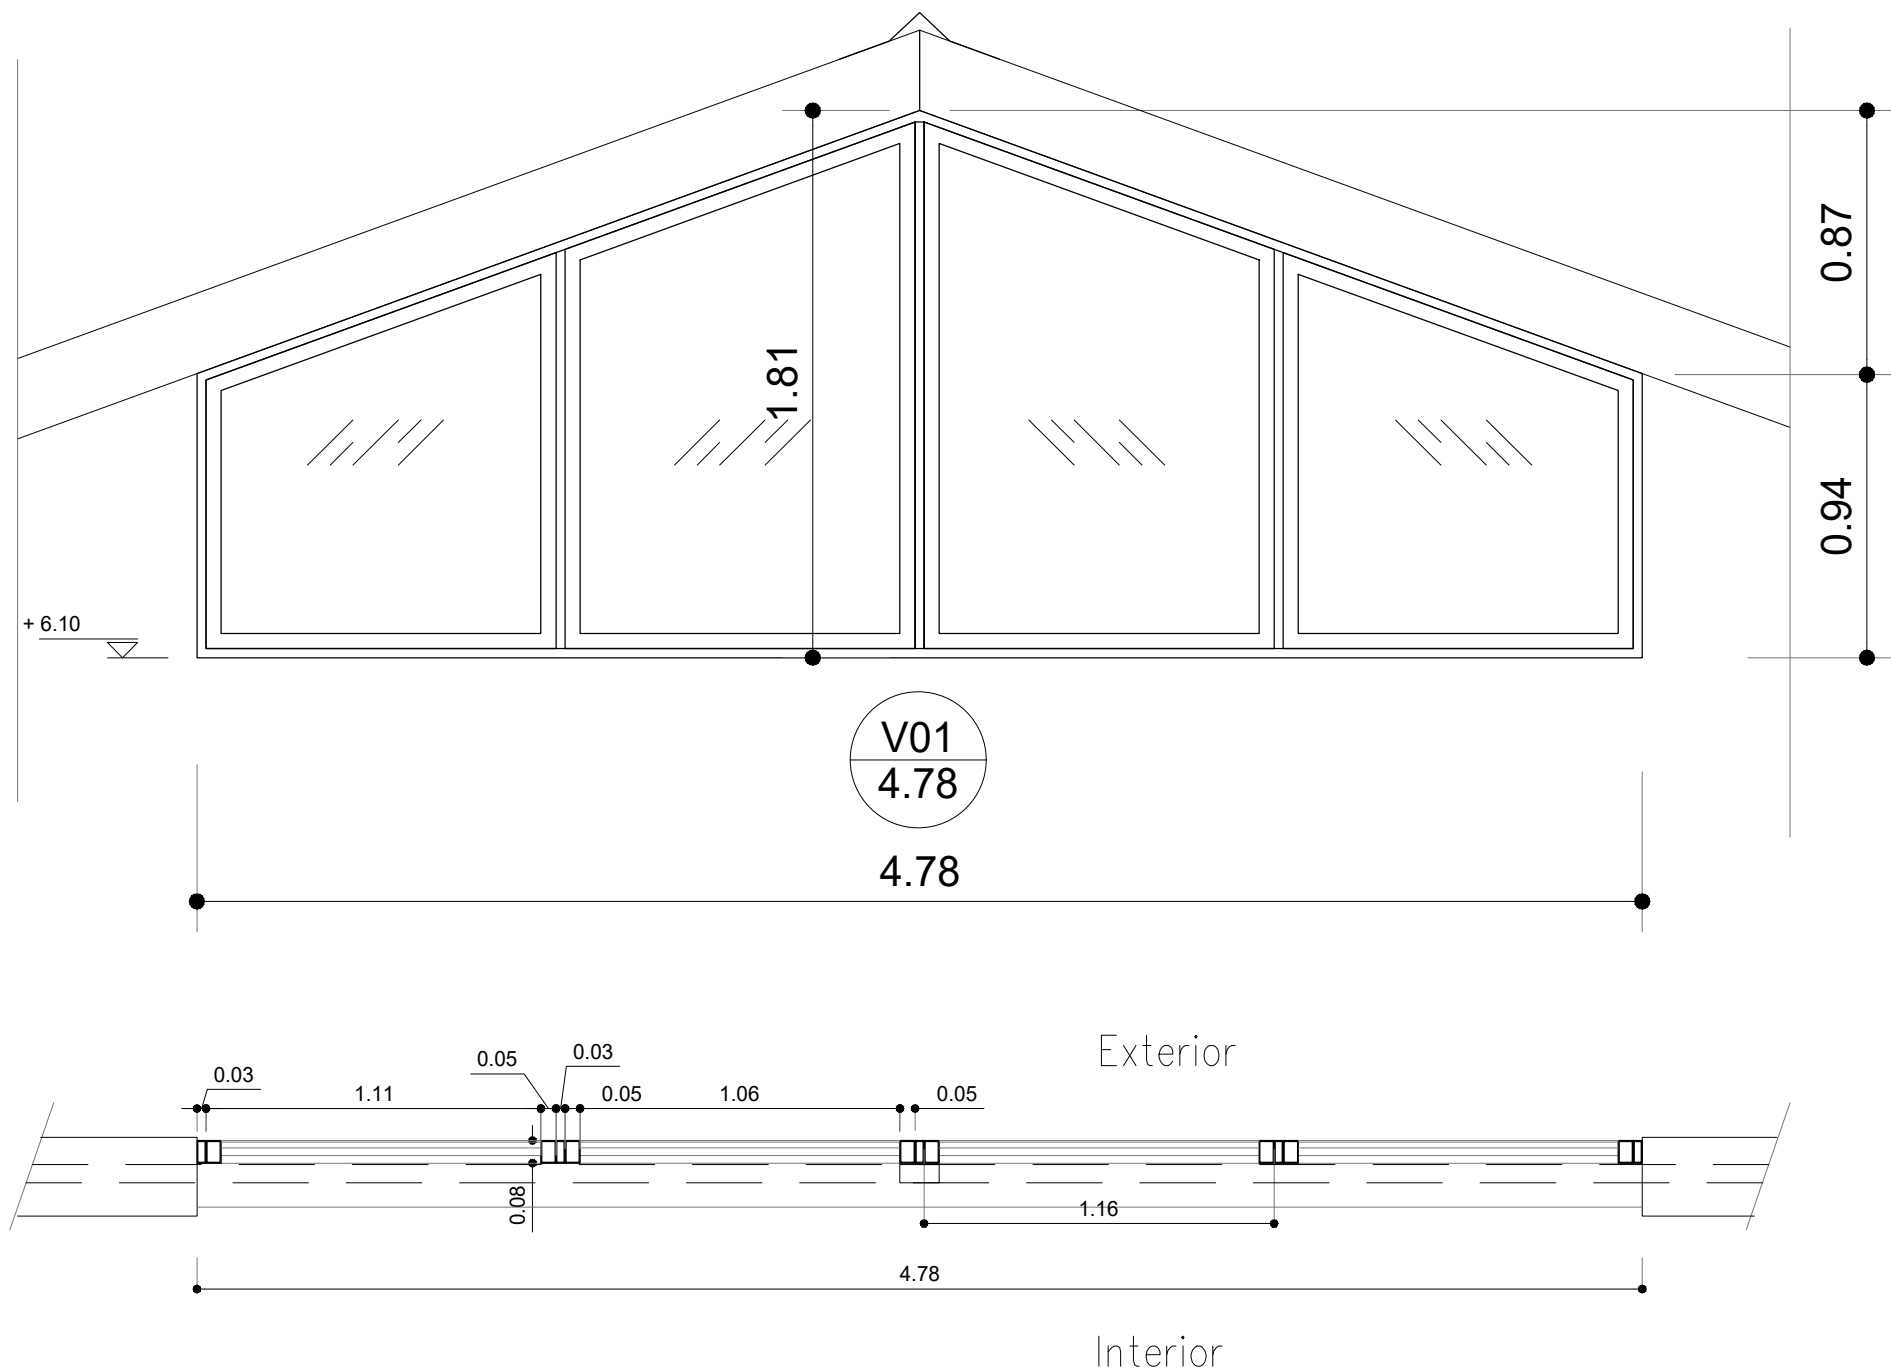

V01
4.78
4.78

CANTIDAD TOTAL :	2
UBICACION:	GALPÓN (LOCAL N° 9)
MARCO:	20X50 CHAPA DOBLADA 2 MM
PREMARCO:	-
FORMA DE ABRIR:	HOJAS FIJAS CHAPA DE ACERO BWG N°18
VIDRIO:	LAMINADO 3+3
TERMINACIONES:	ANTIOXIDO + 3 MANOS DE SINTETICO SATINADO
OBSERVACIONES:	-

ARQ. MAURO SANTIAGO GARCIA
SERVICIOS PUBLICOS Y VIVIENDA
MUNICIPALIDAD DE GRAL. RODRIGUEZ

Lic. Mauro Santiago Garcia
Intendente Municipal
Municipalidad de Gral. Rodríguez

PLANO NO APTO PARA CONSTRUCCION

EL PRESENTE PLANO ES INDICATIVO. LA CONTRATISTA CONFECCIONARA LOS PLANOS DEFINITIVOS, QUE DEBERAN SER APROBADOS POR LA INSPECCION DE OBRA. EL PLANO PRESENTADO POR LA CONTRATISTA ESTARA EN UN TODO DE ACUERDO CON LA NORMATIVA VIGENTE.
TODAS LAS MEDIDAS Y NIVELES SE VERIFICARAN EN OBRA POR EL CONTRATISTA.
TODOS LOS DETALLES CONSTRUCTIVOS SERAN COORDINADOS Y COMPATIBILIZADOS EN OBRA



Revisión	Fecha	Descripción

Ministerio de Obras Públicas Argentina
Secretaría de Obras Públicas
Subsecretaría de Planificación y Coord. Territorial de la Obra Pública
Dirección Nacional de Arquitectura

Obra: NODOS DE RECICLAJE - PROTOTIPO
Plano: HERRERÍAS
Fecha: Escala: 1:25 Revisó:
Plano N° PC-H-04

OBRA:
NODOS

DENOMINACION:
H01

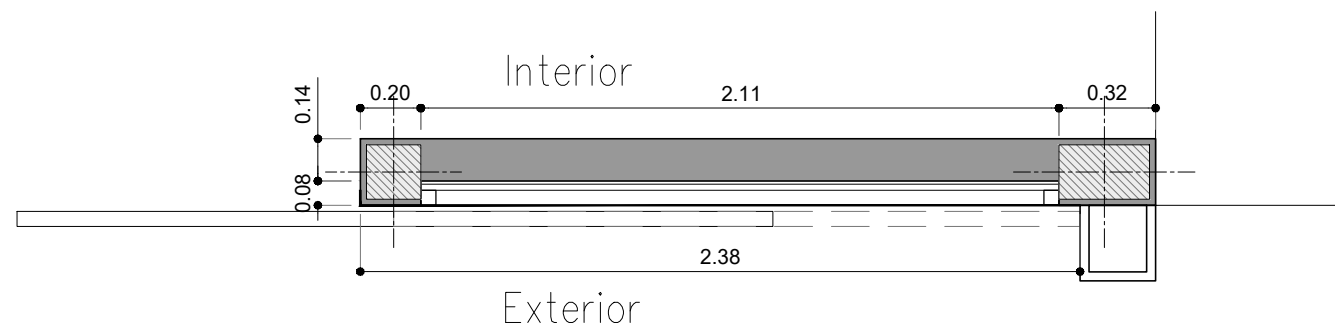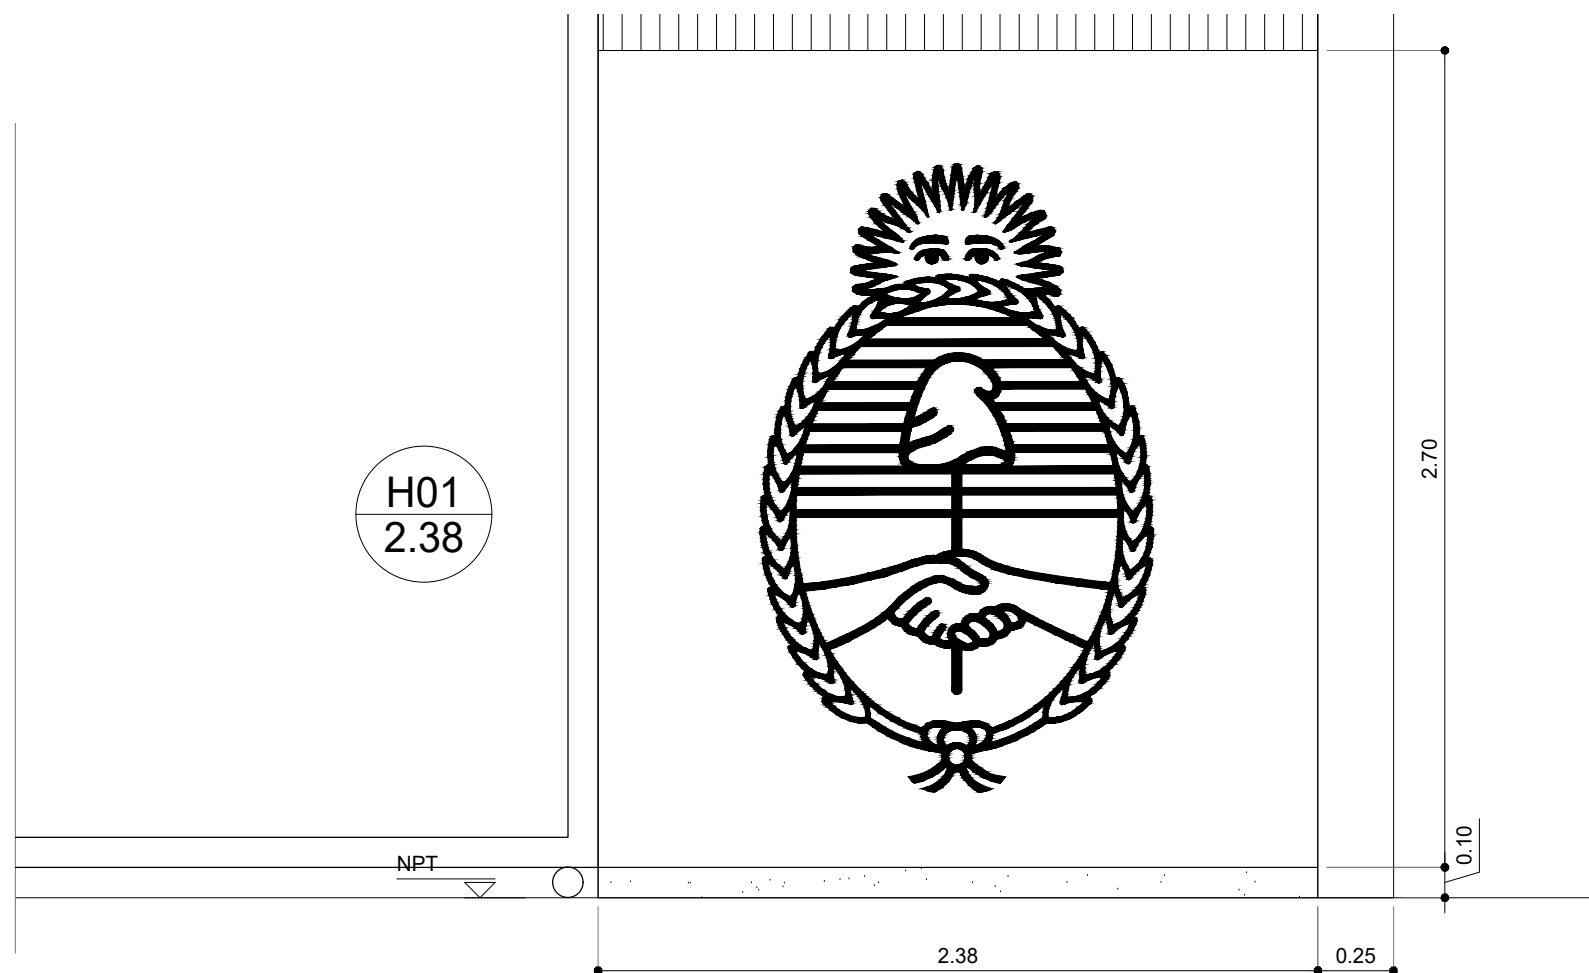

CANTIDAD TOTAL :	1
UBICACION:	GALPÓN (LOCAL N° 9)
MARCO:	CHAPA DE ACERO BWG N° 18 BASTIDOR DE TUBOS 50X50 E:2MM
PREMARCO:	-
FORMA DE ABRIR:	HOJA 50MM DE ESPESOR. ACERO DE BWG 18 PREPINTADO CON LÁMINA PROTECTORA. ESCUDO NACIONAL REALIZADO A PARTIR DE PATRÓN DE PERFORACIONES REALIZADO CON CORTE CNC
VIDRIO:	-
TERMINACIONES:	ANTIOXIDO + 3 MANOS DE SINTETICO SATINADO
OBSERVACIONES:	-


ARO. MAURO SANTIAGO GARCIA
SERVICIOS PUBLICOS Y VENTA
MUNICIPALIDAD DE GRAL. RODRIGUEZ

Lic. Mauro Santiago García
Intendente Municipal
Municipalidad de Gral. Rodríguez

PLANO NO APTO PARA CONSTRUCCION

EL PRESENTE PLANO ES INDICATIVO. LA CONTRATISTA CONFECCIONARA LOS PLANOS DEFINITIVOS, QUE DEBERAN SER APROBADOS POR LA INSPECCION DE OBRA. EL PLANO PRESENTADO POR LA CONTRATISTA ESTARA EN UN TODO DE ACUERDO CON LA NORMATIVA VIGENTE.
TODAS LAS MEDIDAS Y NIVELES SE VERIFICARAN EN OBRA POR EL CONTRATISTA.
TODOS LOS DETALLES CONSTRUCTIVOS SERAN COORDINADOS Y COMPATIBILIZADOS EN OBRA

Revisión	Fecha	Descripción


Ministerio de Obras Públicas
Argentina

Secretaría de Obras Públicas **Subsecretaría de Planificación y Coord. Territorial de la Obra Pública** **Dirección Nacional de Arquitectura**

Obra: NODOS DE RECICLAJE - PROTOTIPO Plano N° PC-H-06
 Plano: HERRERÍAS
 Fecha: Escala: 1:25 Revisó: