

COLECTORA NORTE: Brigadier Gral. Don Juan Manuel de Rosas
 AU. DEL OESTE
 COLECTORA SUR: Brigadier Don Juan Facundo Quiroga

Lic. Mauro Santiago García
 Intendente Municipal
 Municipalidad de Gral. Rodríguez

**SECRETARÍA DE OBRAS,
 SERVICIOS PÚBLICOS y VIVIENDA**




ARQ. MAURICIO D. RIOS
 SECRETARÍA DE OBRAS
 SERVICIOS PÚBLICOS y VIVIENDA
 MUNICIPALIDAD DE GRAL. RODRÍGUEZ



REFERENCIAS:

- PAVIMENTO CALLE
- PAVIMENTO BICISENDA

OBRA:	PAVIMENTO AV. TERESA DE MASTELLONE - ETAPA 1			Nº:	01
ESCALA:	1:10.000	FECHA:	AGOSTO / 2022	PLANO:	

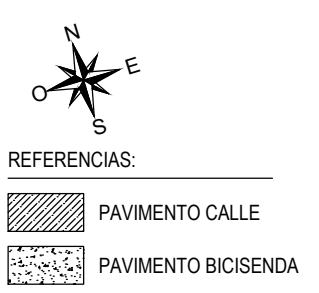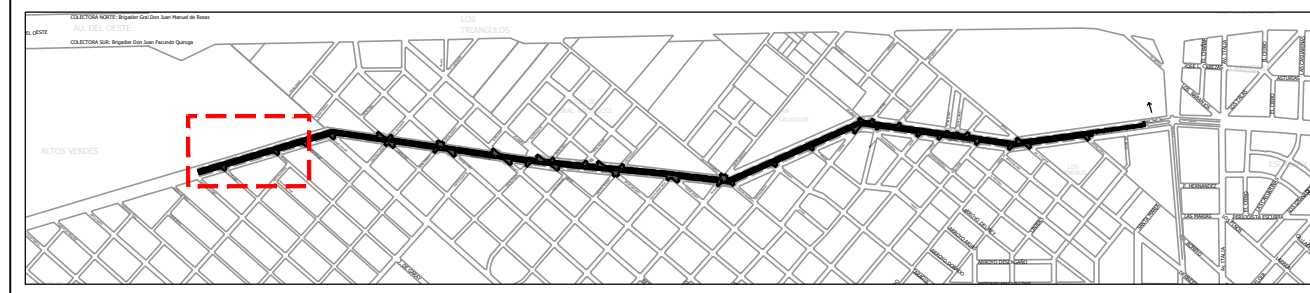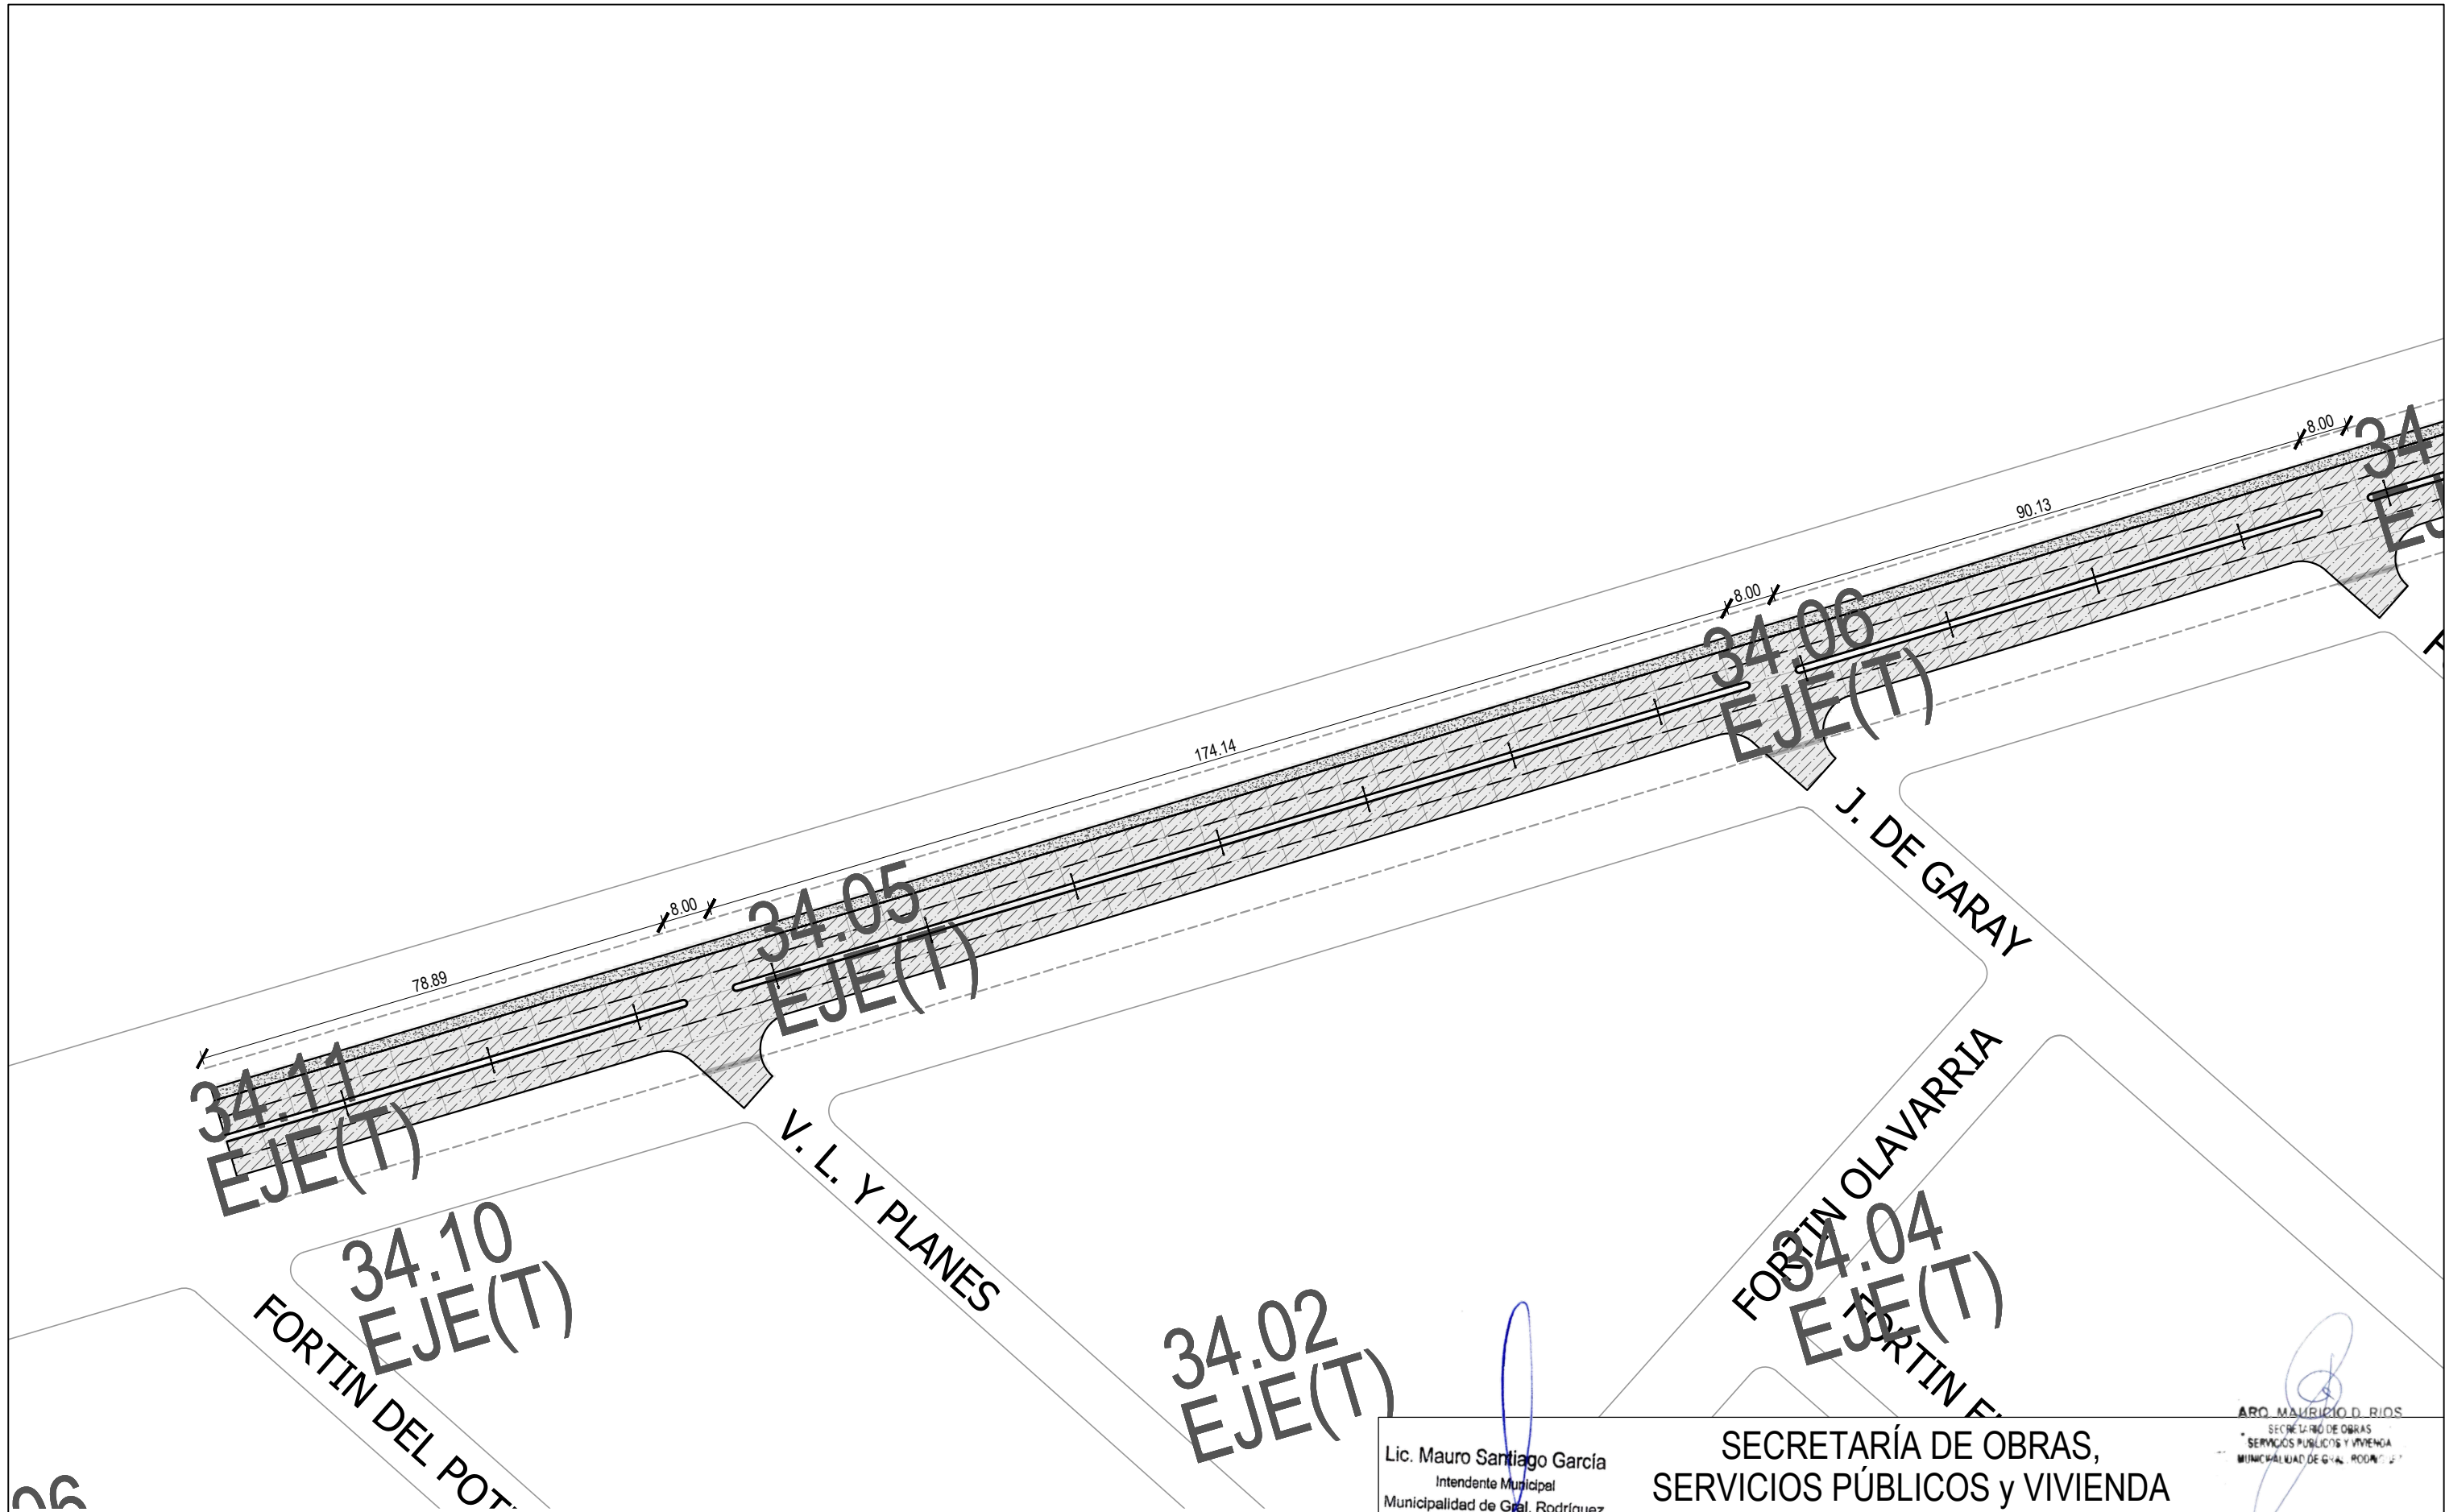



Lic. Mauro Santiago García
Intendente Municipal
Municipalidad de Genl. Rodríguez

SECRETARÍA DE OBRAS,
SERVICIOS PÚBLICOS y VIVIENDA


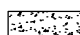
ARG. MAURICIO D. RIOS
SECRETARIO DE OBRAS
SERVICIOS PÚBLICOS Y VIVIENDA
MUNICIPALIDAD DE GENL. RODRIGUEZ



OBRA:	PAVIMENTO AV. TERESA DE MASTELLONE - ETAPA 1			Nº:	02
ESCALA:	1:500	FECHA:	AGOSTO / 2022	PLANO:	PLANTA

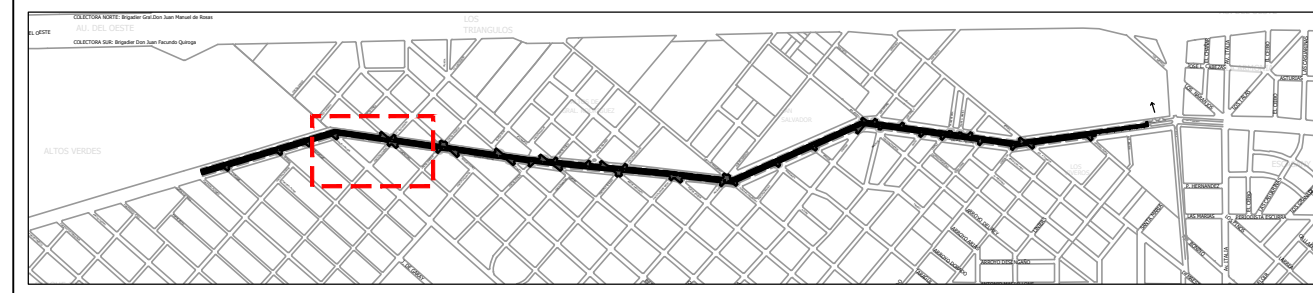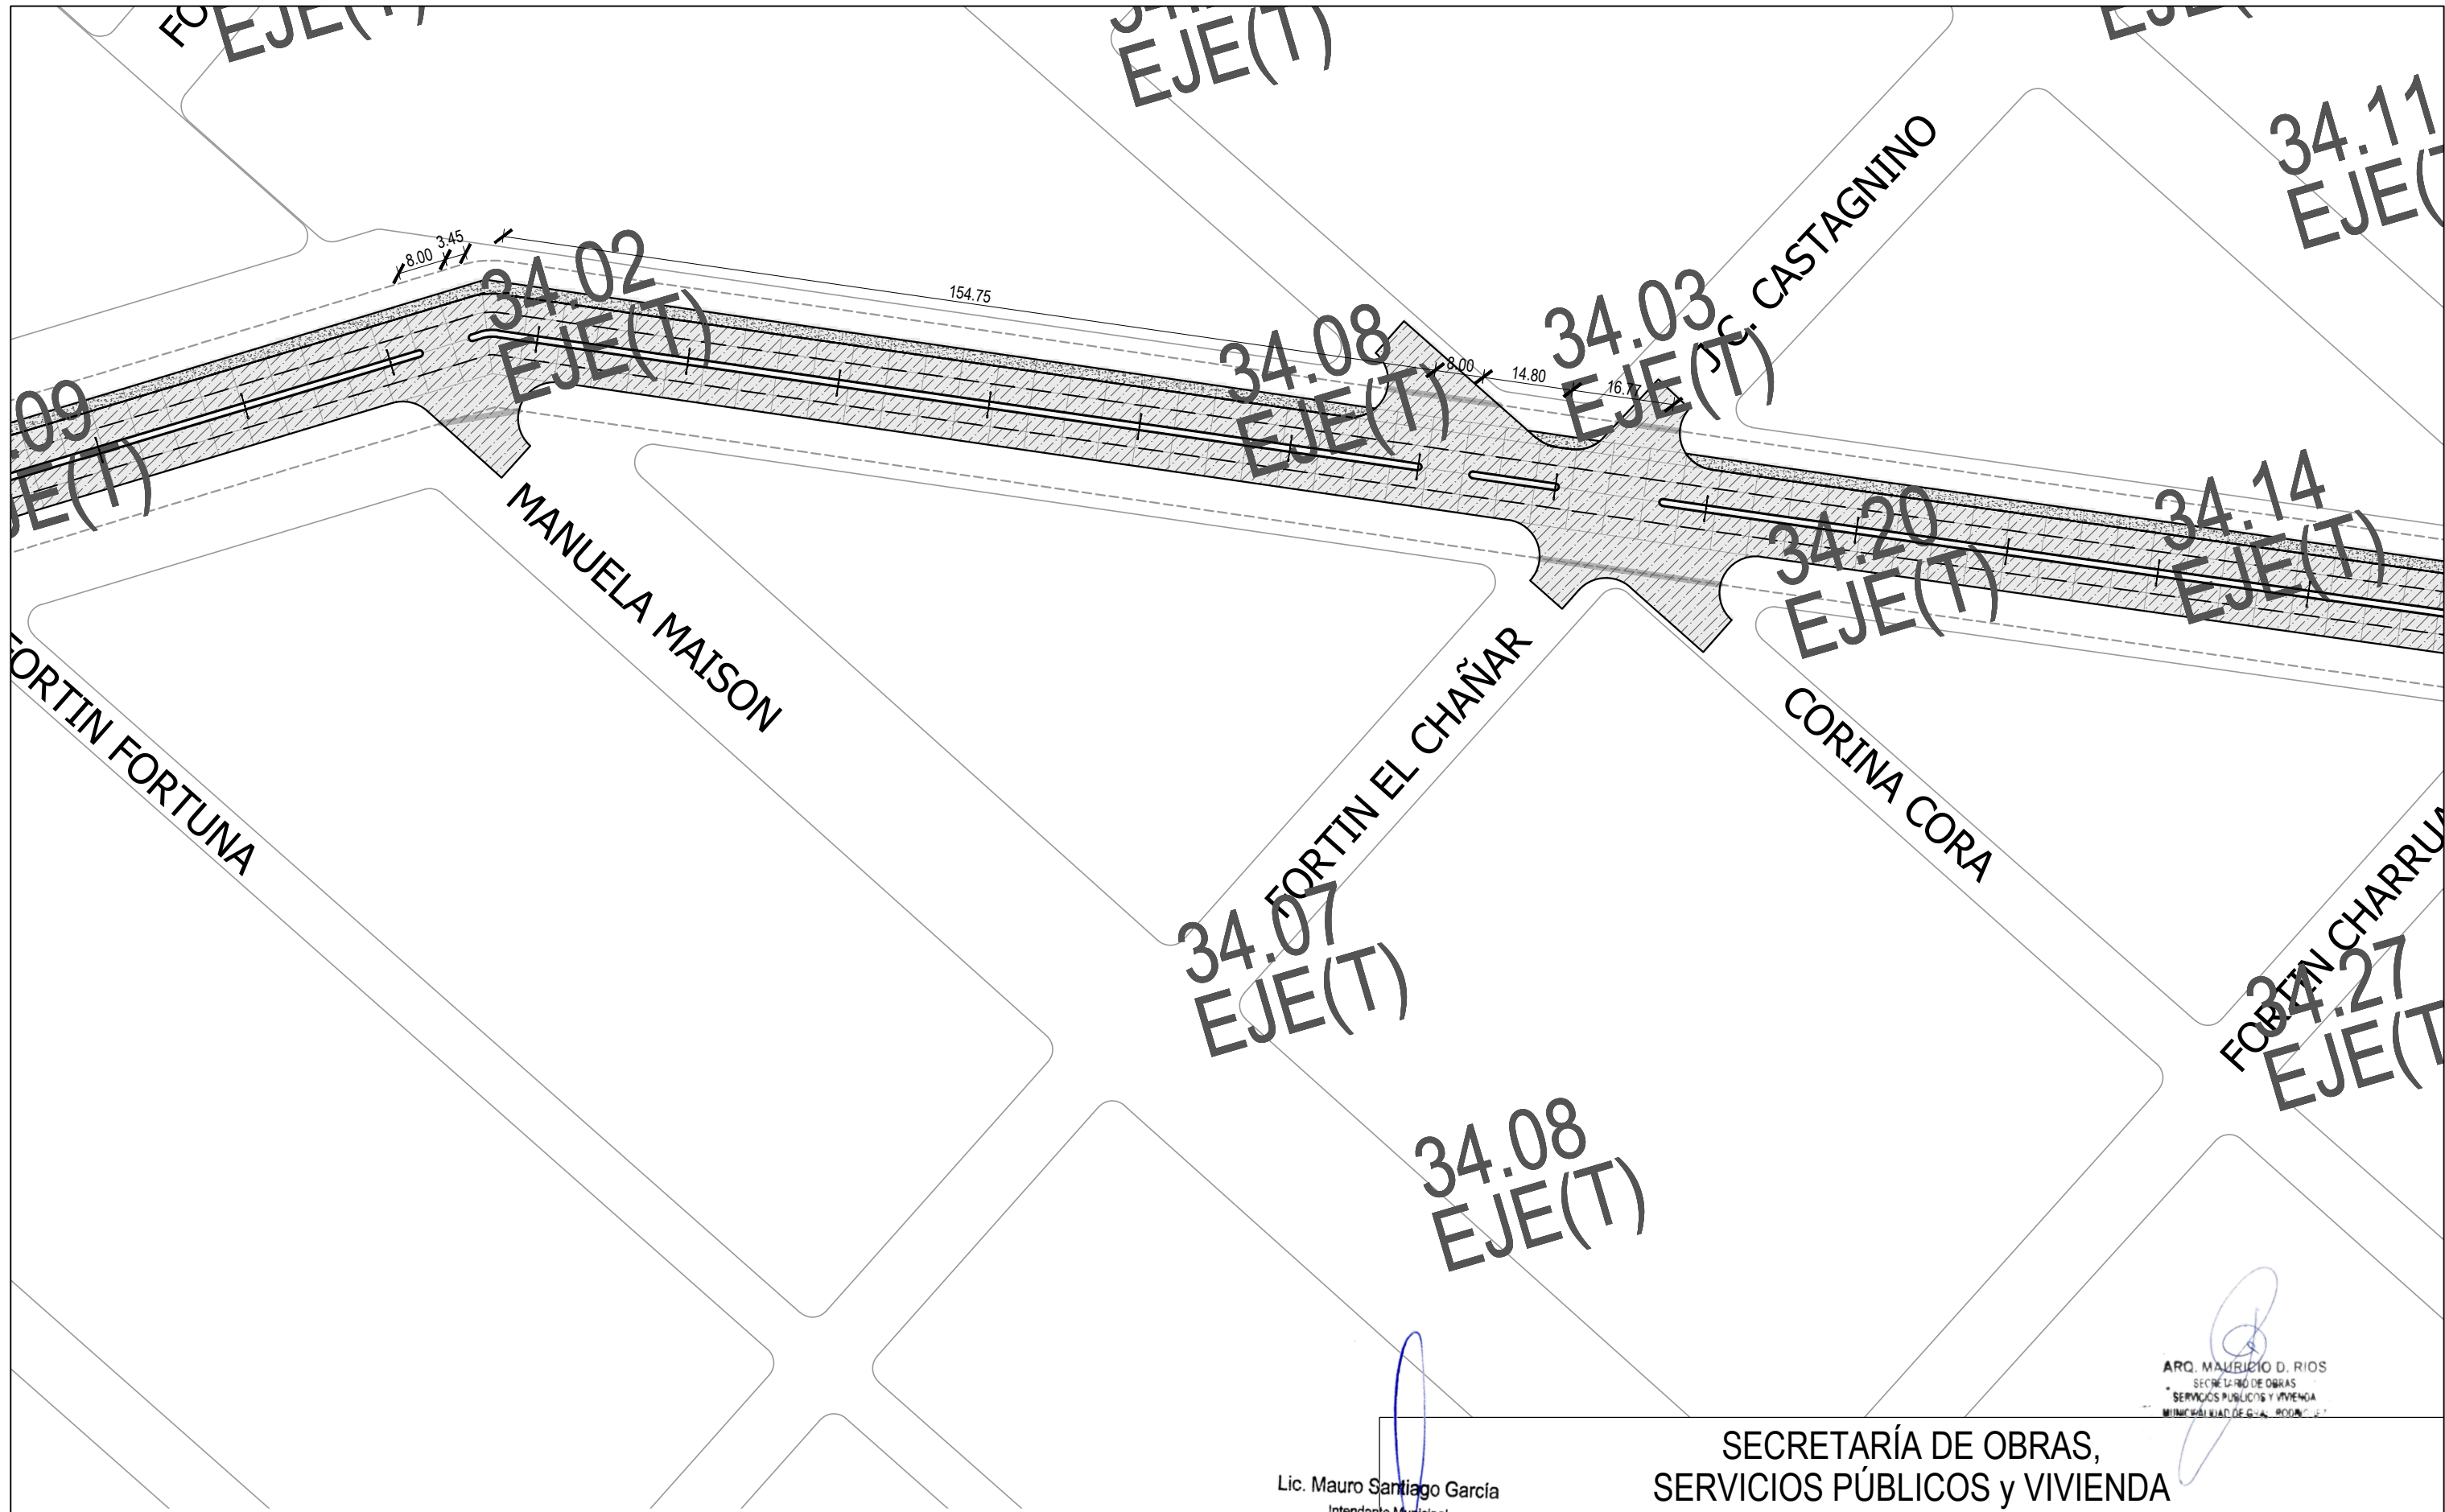

REFERENCIAS:

-  PAVIMENTO CALLE
-  PAVIMENTO BICISENDA






Lic. Mauro Santiago García
Intendente Municipal
Municipalidad de Genl. Rodríguez

SECRETARÍA DE OBRAS,
SERVICIOS PÚBLICOS y VIVIENDA



ARQ. MAURICIO D. RIOS
SECRETARÍO DE OBRAS
SERVICIOS PÚBLICOS Y VIVIENDA
MUNICIPALIDAD DE GENL. RODRÍGUEZ

OBRA:	PAVIMENTO AV. TERESA DE MASTELLONE - ETAPA 1			Nº:	03
ESCALA:	1:500	FECHA:	AGOSTO / 2022	PLANO:	PLANTA

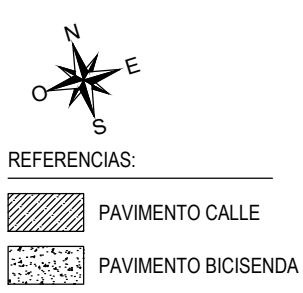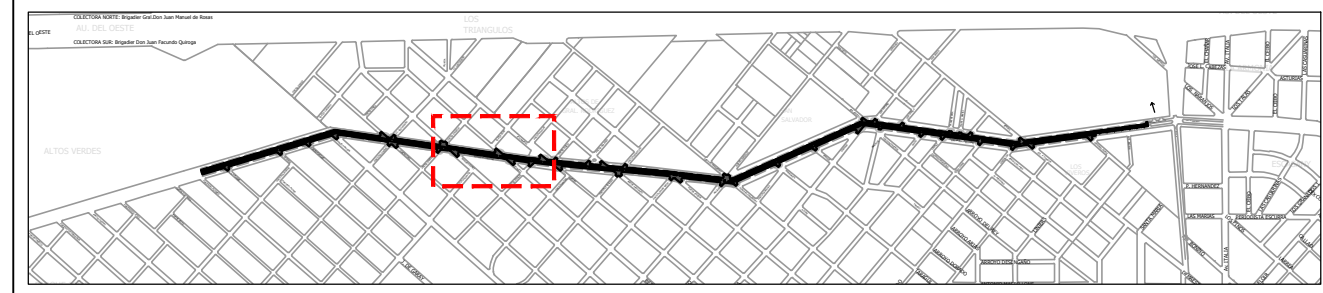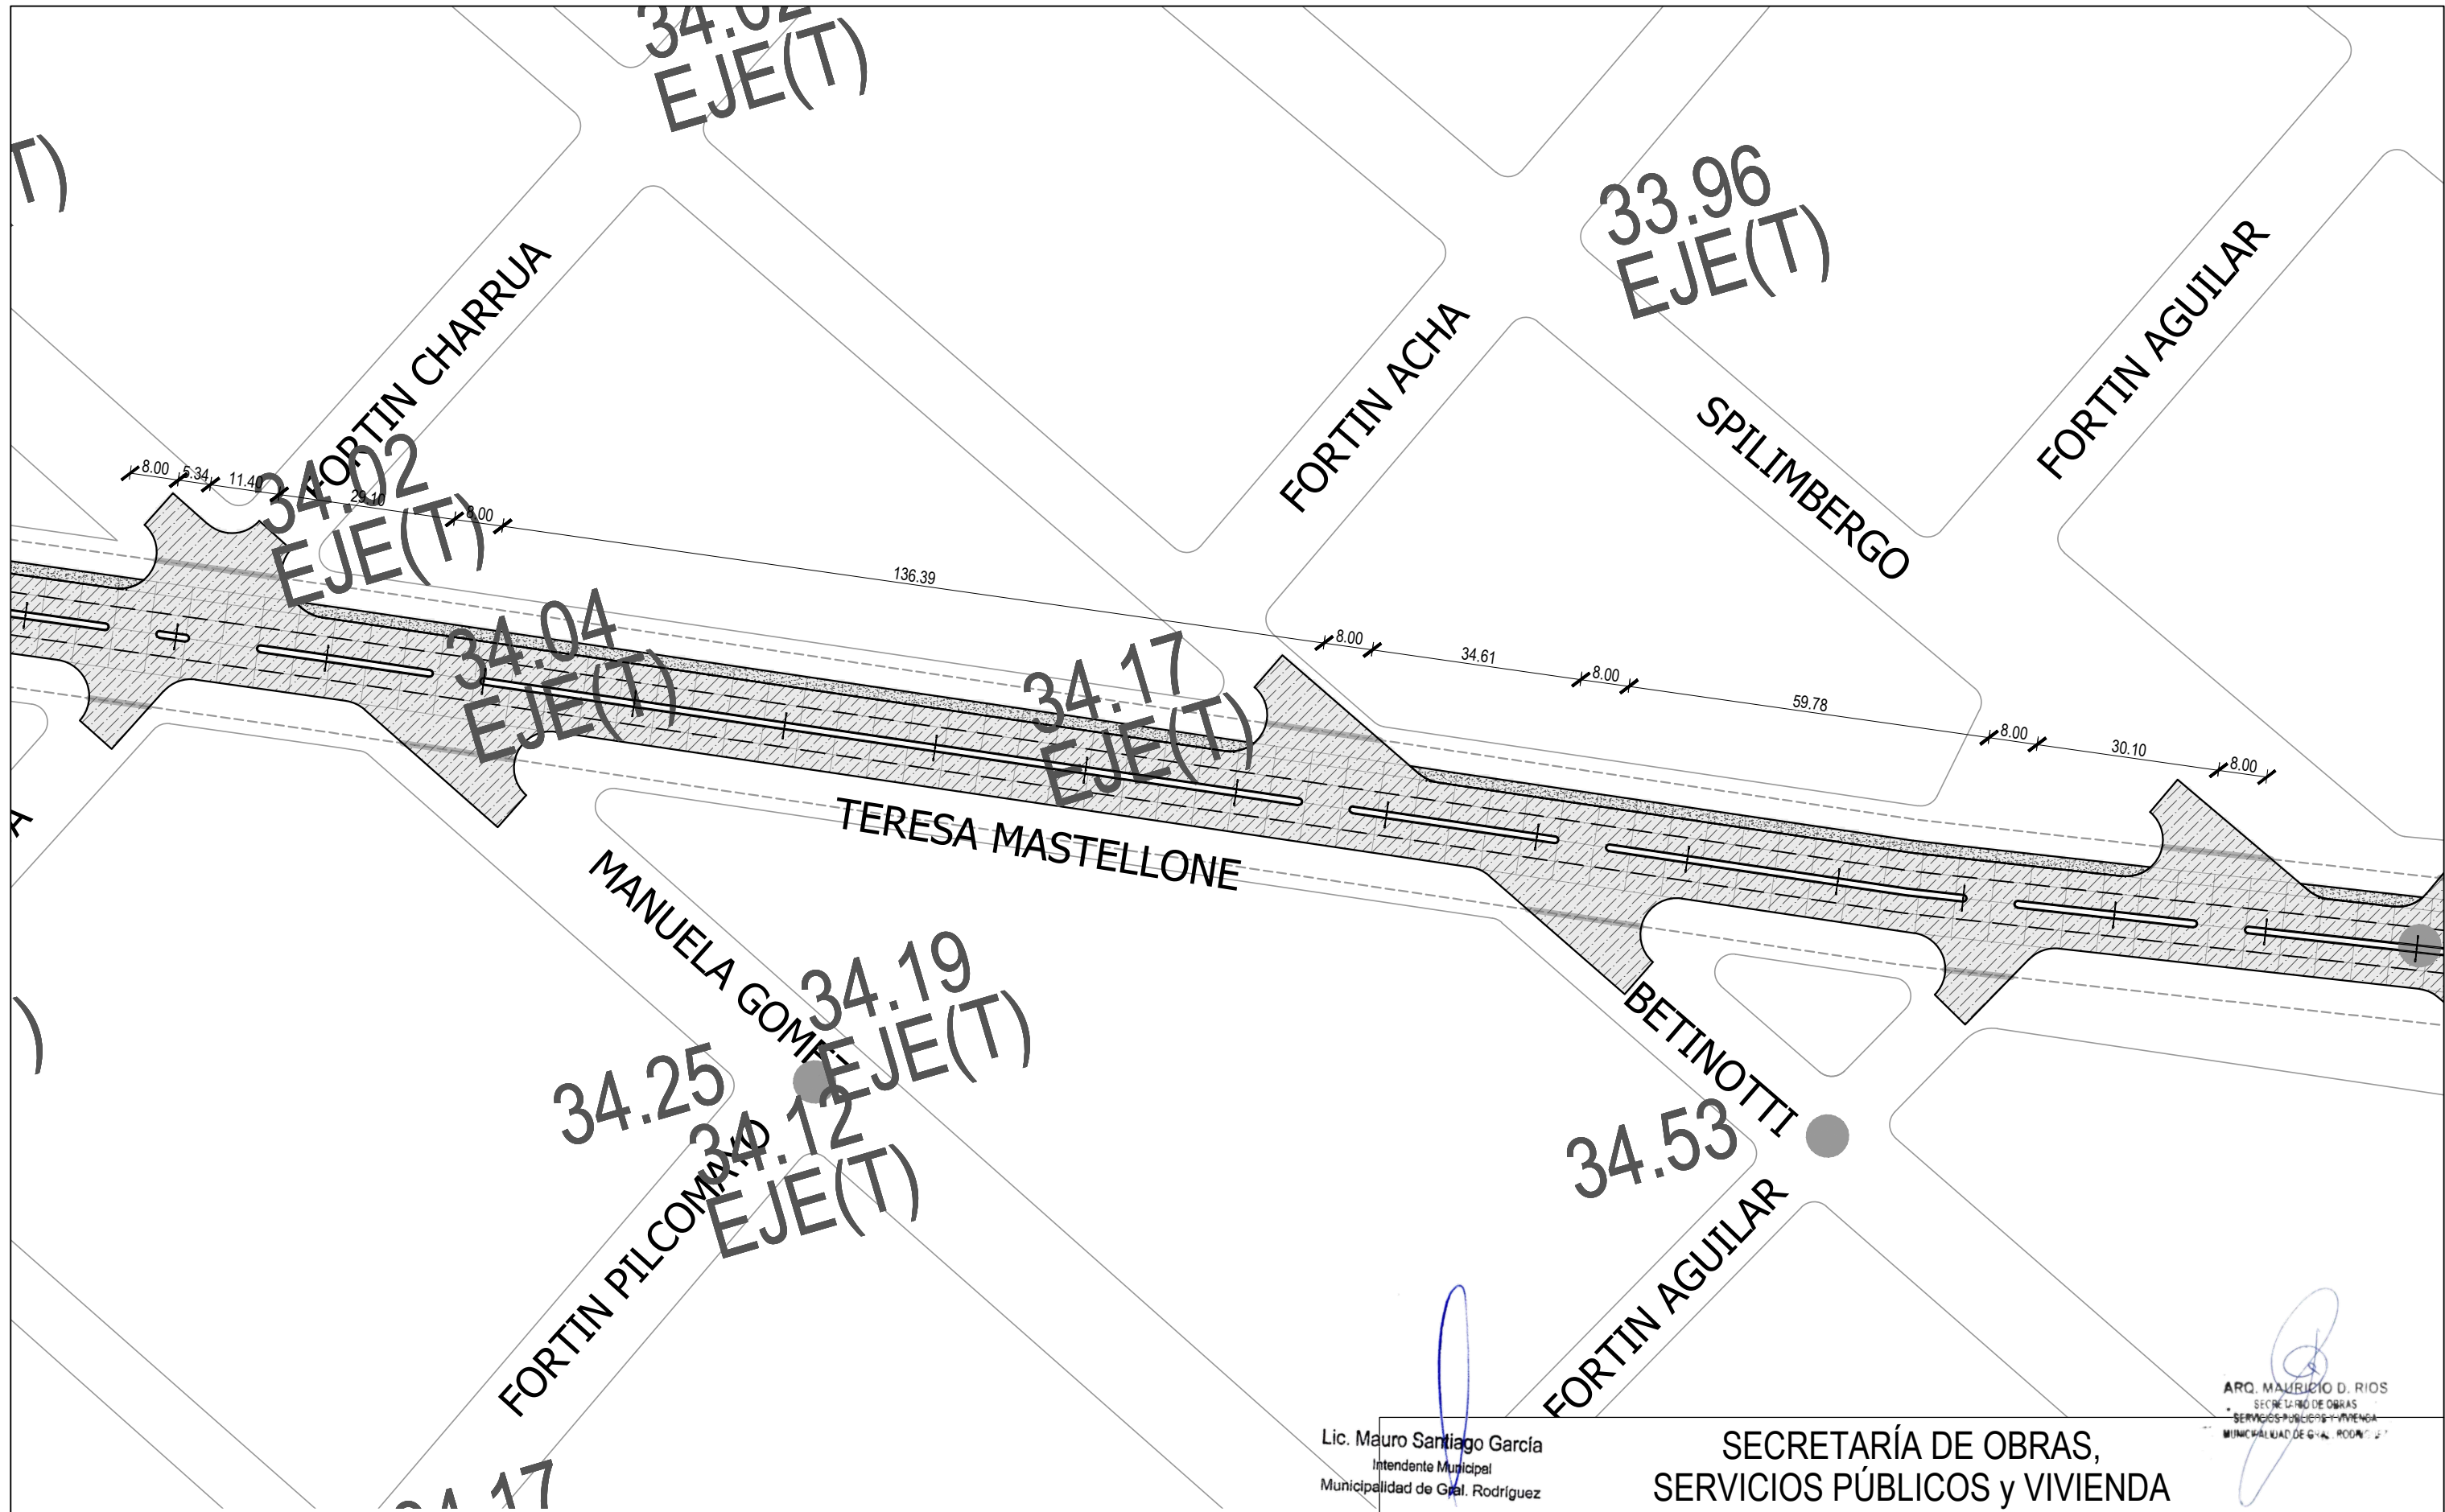




Lic. Mauro Santiago García
Intendente Municipal
Municipalidad de Gral. Rodríguez

SECRETARÍA DE OBRAS,
SERVICIOS PÚBLICOS y VIVIENDA

ARQ. MAURICIO D. RIOS
SECRETARIO DE OBRAS
SERVICIOS PÚBLICOS Y VIVIENDA
MUNICIPALIDAD DE GRAL. RODRIGUEZ




OBRA:	PAVIMENTO AV. TERESA DE MASTELLONE - ETAPA 1			Nº:	04
ESCALA:	1:500	FECHA:	AGOSTO / 2022	PLANO:	

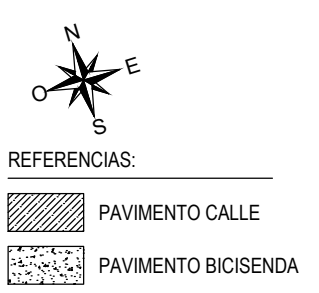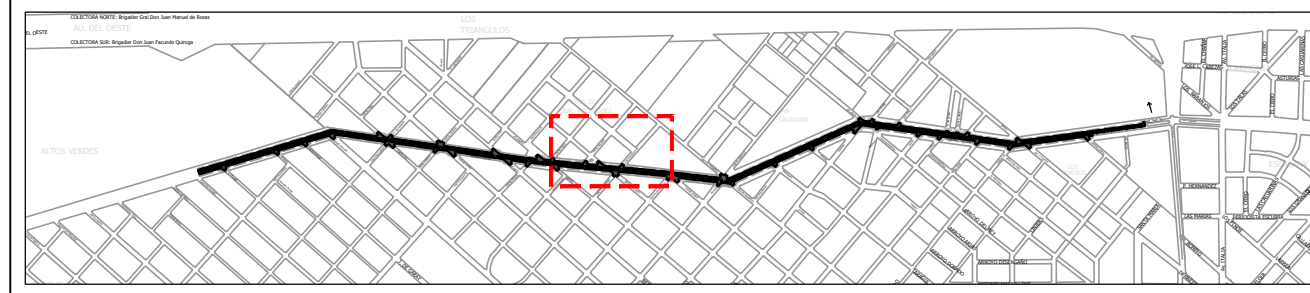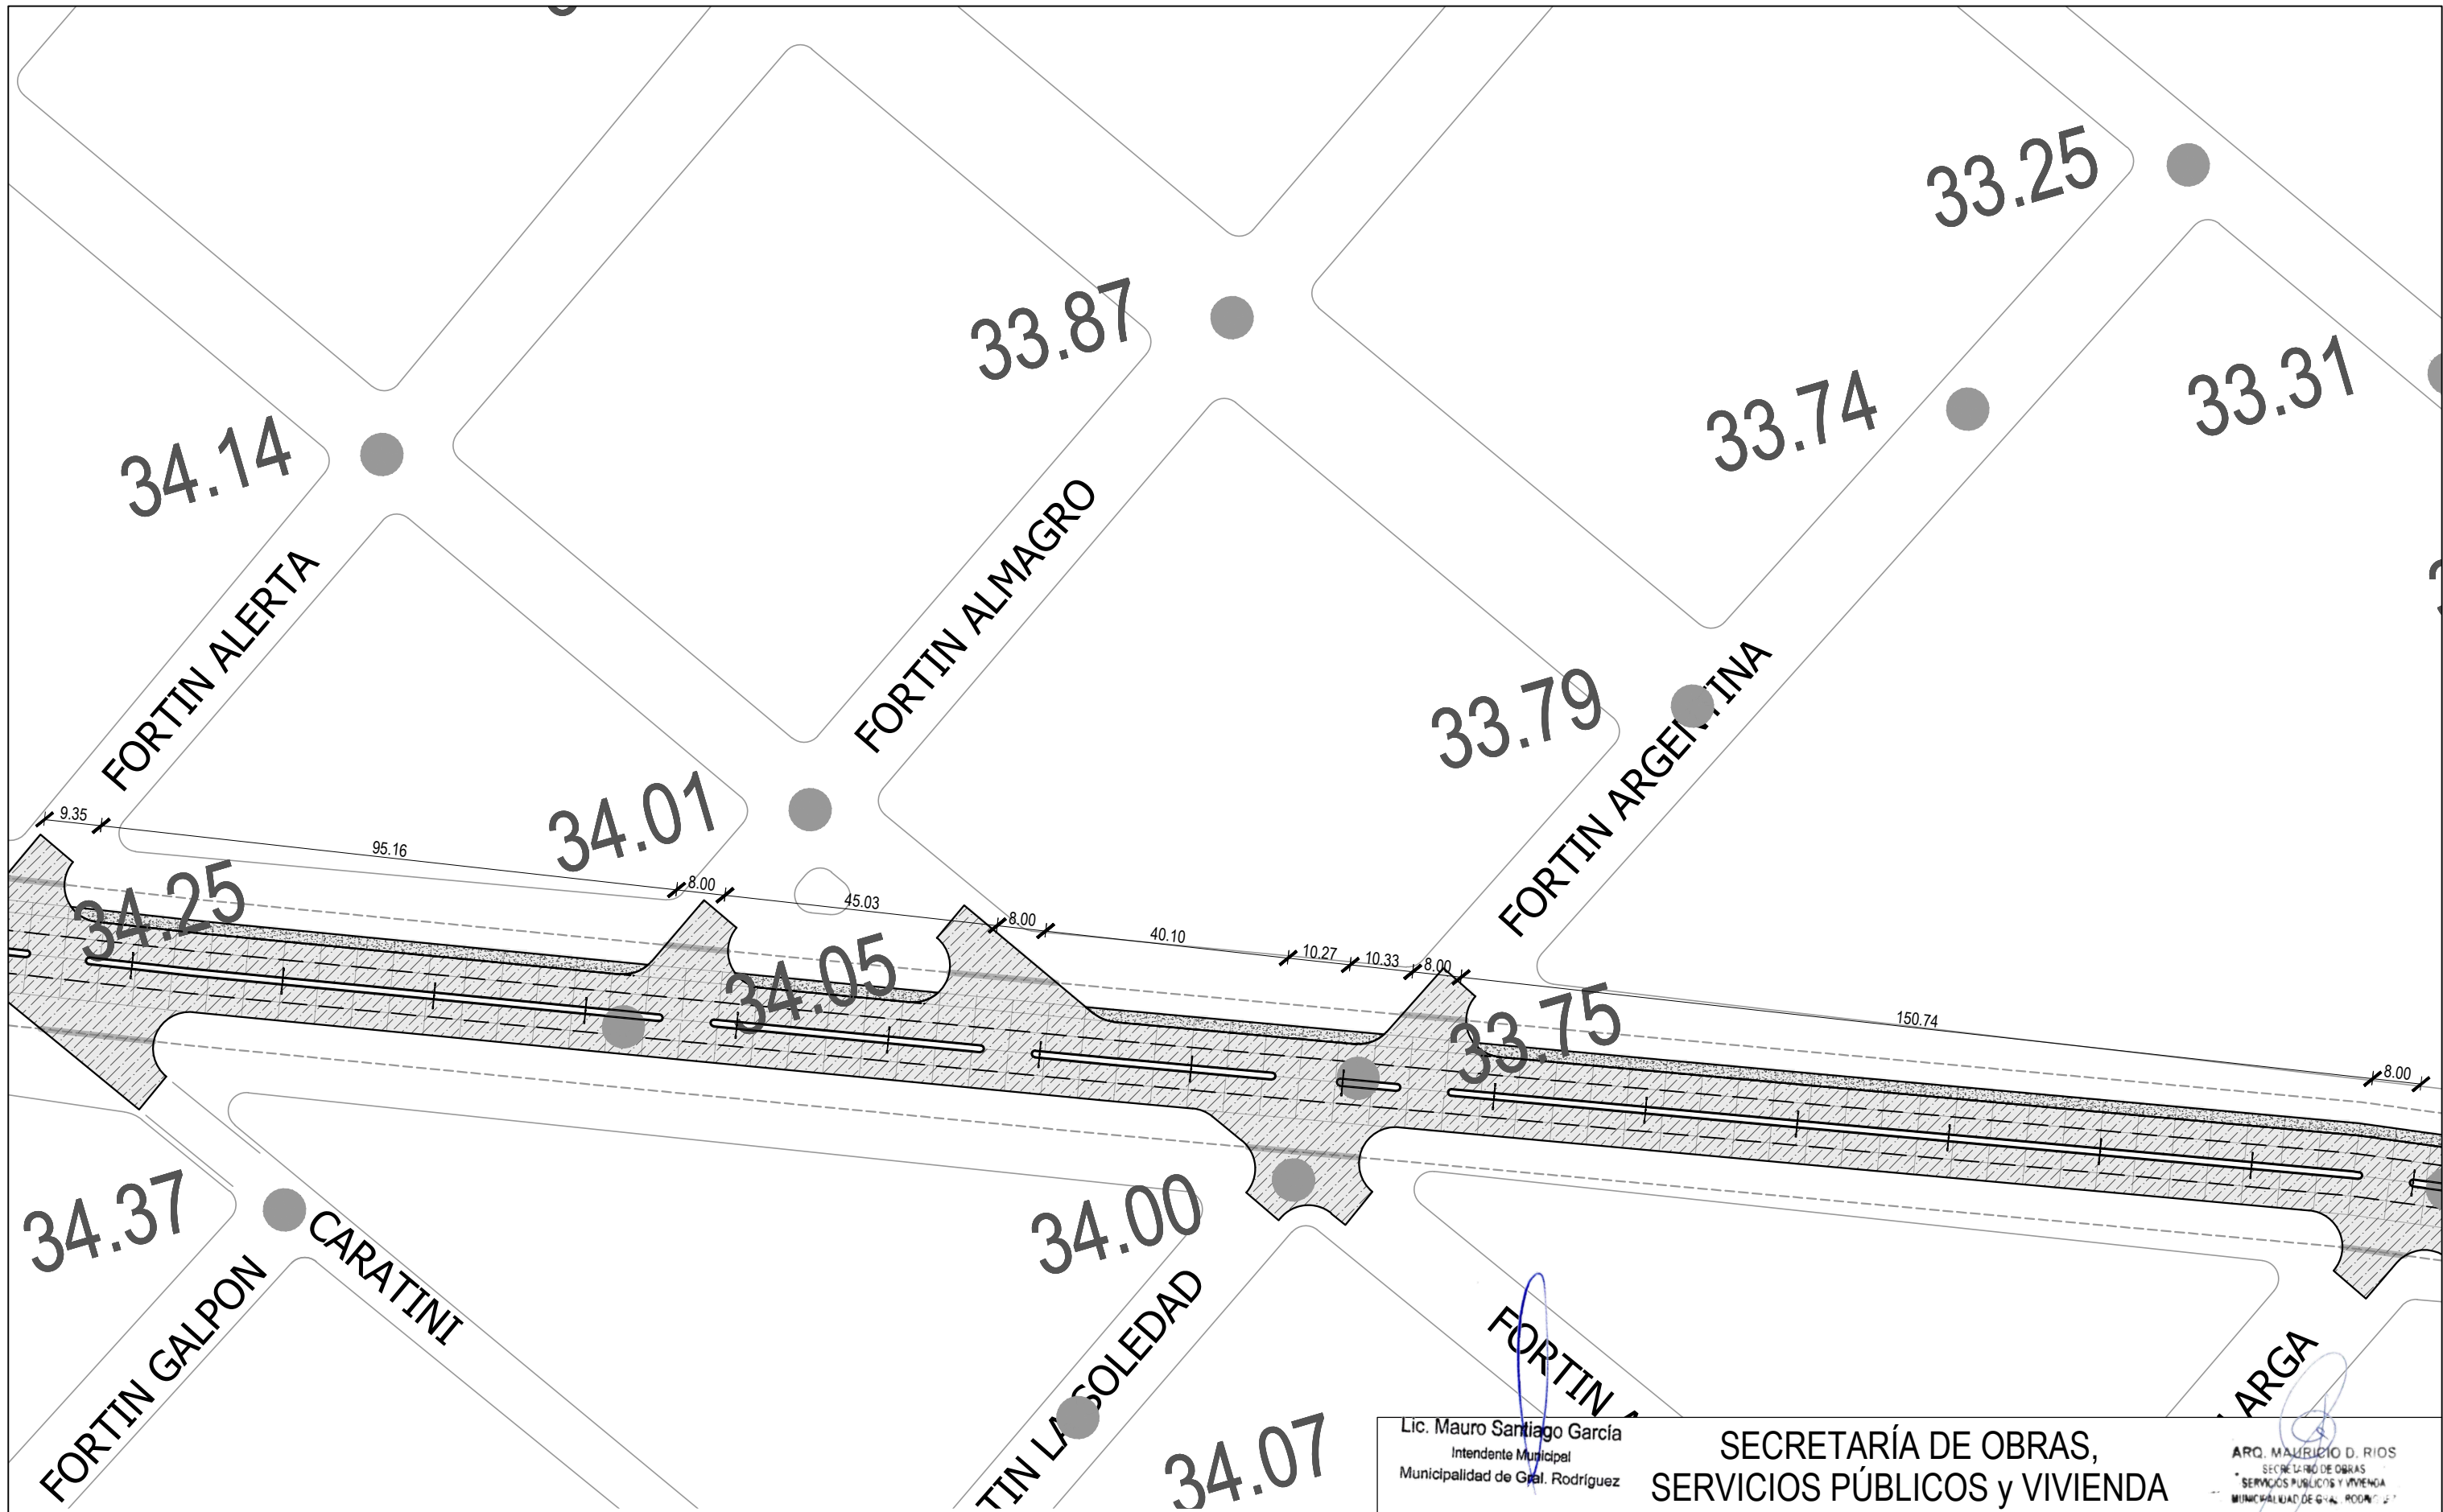


Lic. Mauro Santiago García
Intendente Municipal
Municipalidad de Genl. Rodríguez


**SECRETARÍA DE OBRAS,
SERVICIOS PÚBLICOS y VIVIENDA**

ARQ. MAURICIO D. RIOS
SECRETARIO DE OBRAS
SERVICIOS PÚBLICOS Y VIVIENDA
MUNICIPALIDAD DE GENL. RODRÍGUEZ

 **Municipalidad de
General
Rodríguez**

 **Me gusta
General Rodríguez
Gobierno del Pueblo**


OBRA:	PAVIMENTO AV. TERESA DE MASTELLONE - ETAPA 1			Nº:	05
ESCALA:	1:500	FECHA:	AGOSTO / 2022	PLANO:	

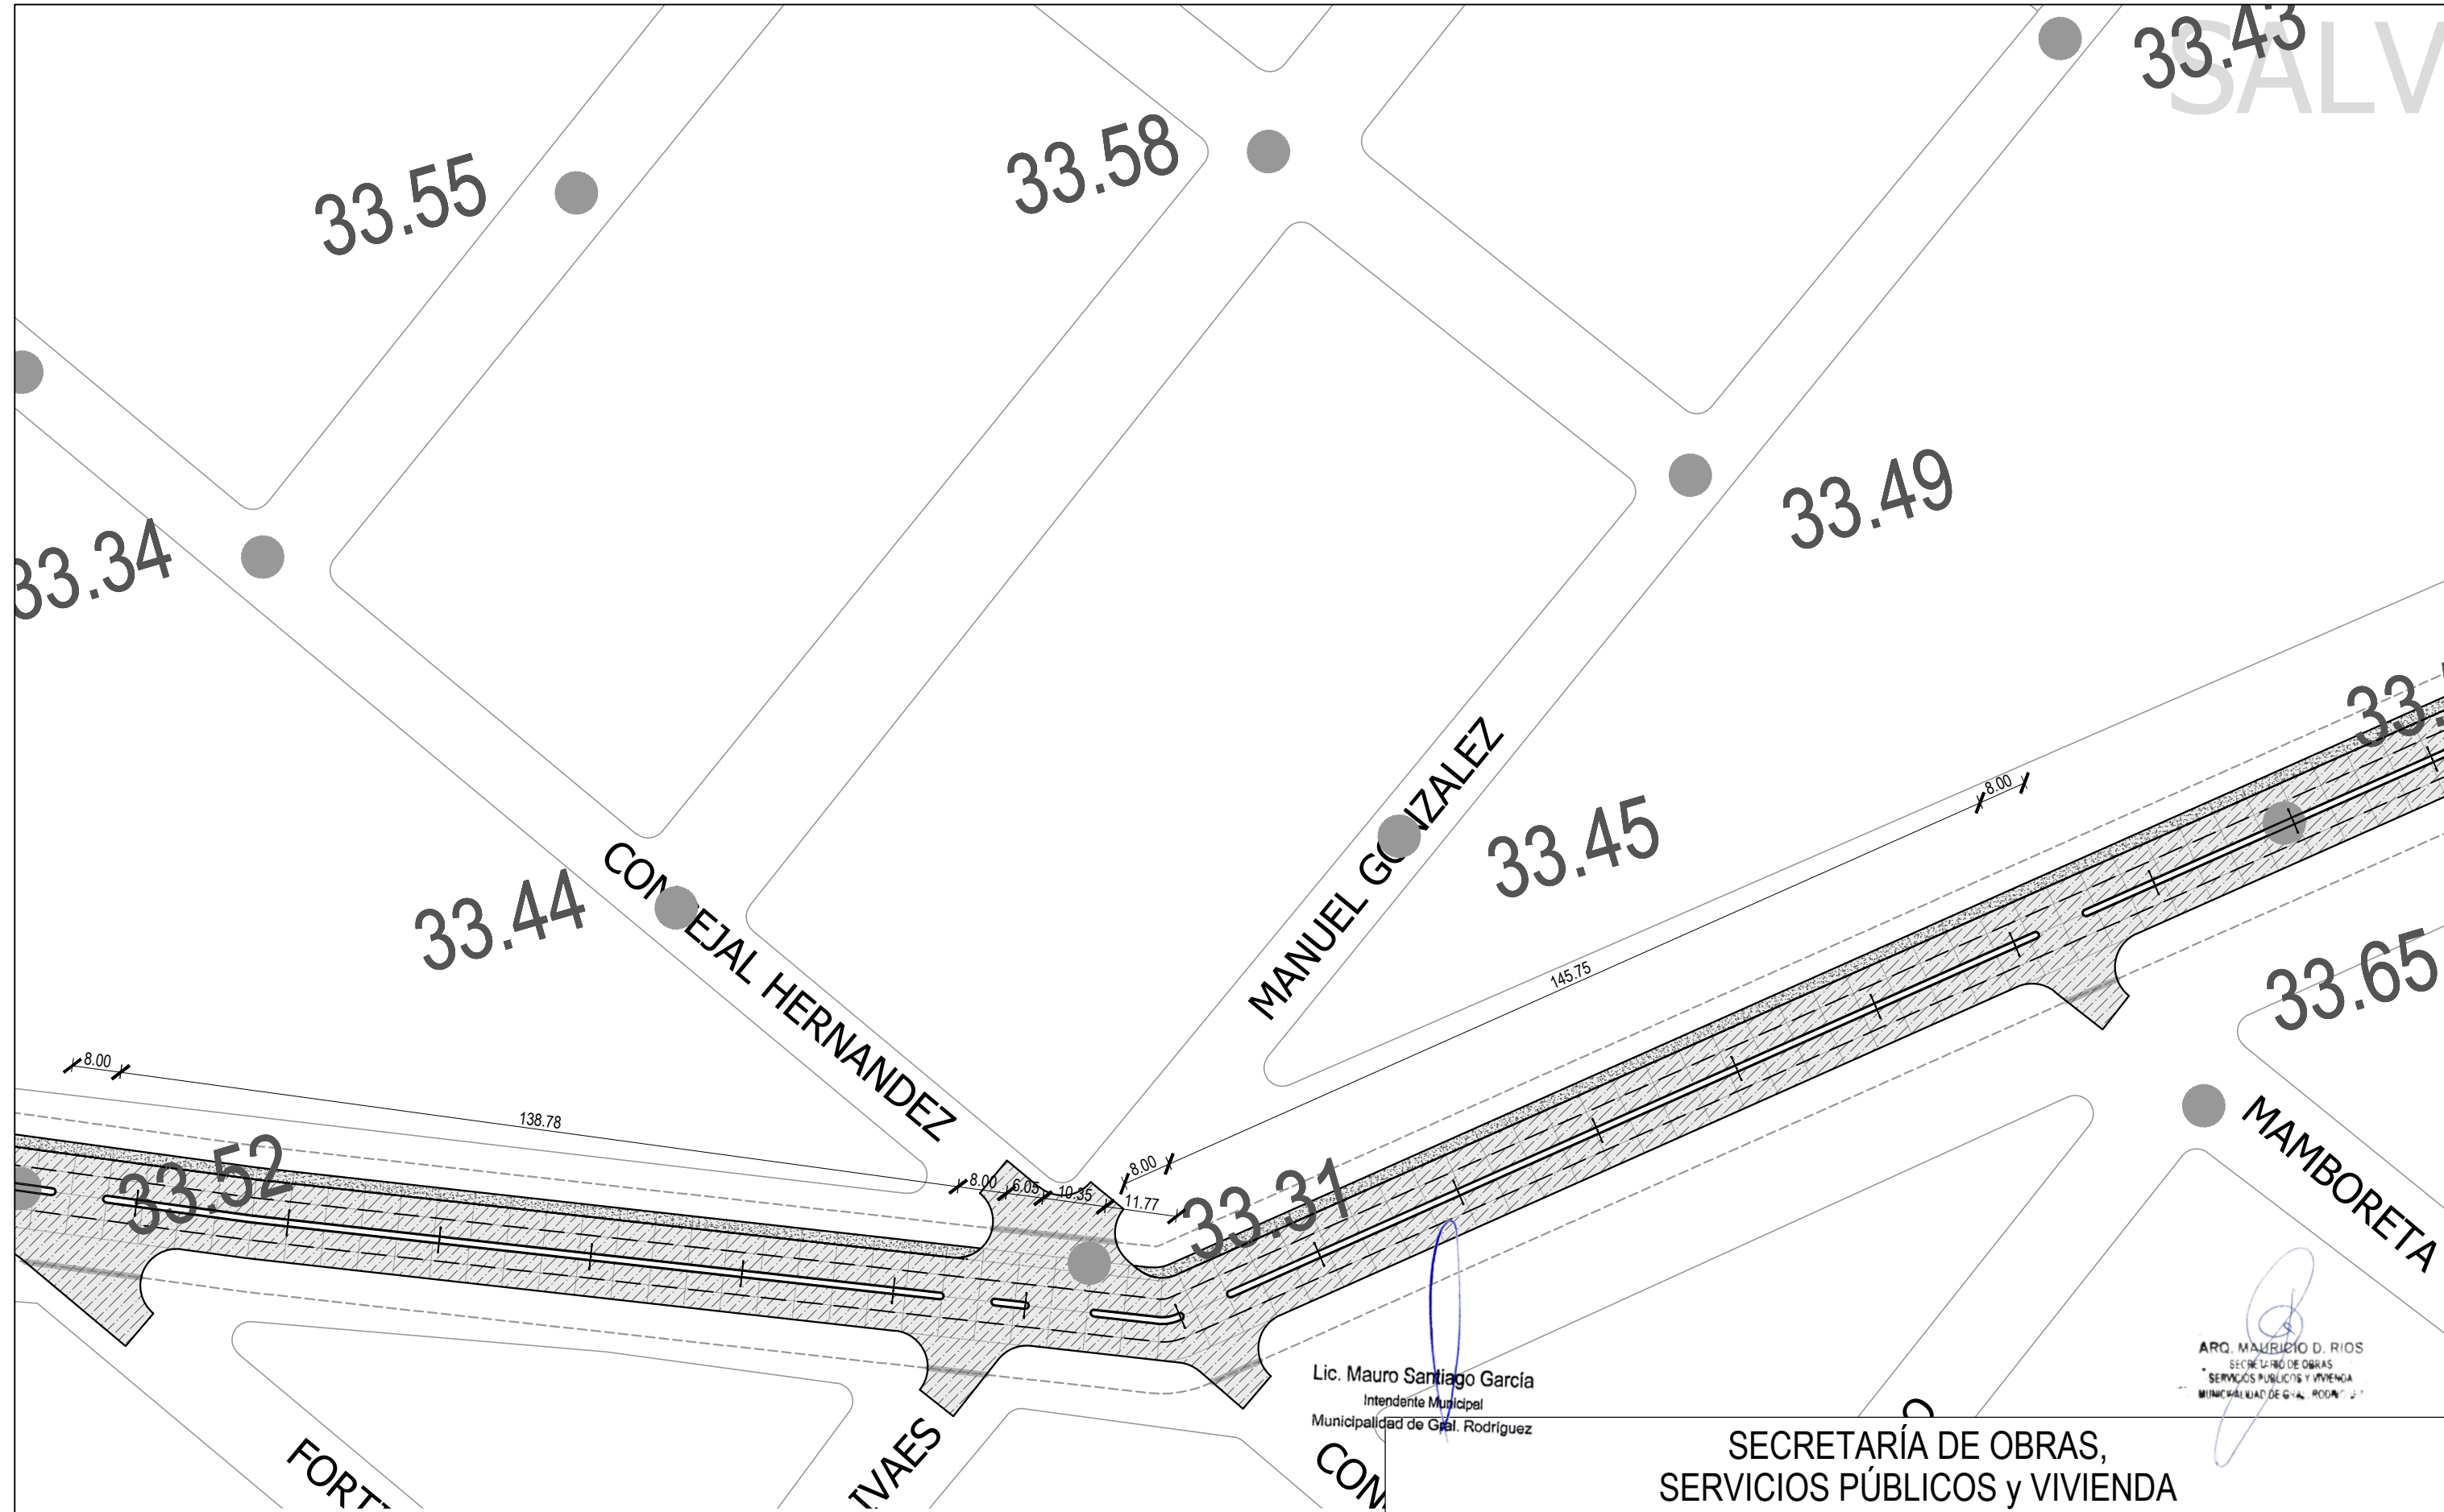

Lic. Mauro Santiago García
Intendente Municipal
Municipalidad de Gral. Rodríguez

ARQ. MAURICIO D. RIOS
SECRETARIO DE OBRAS
SERVICIOS PUBLICOS Y VIVIENDA
MUNICIPALIDAD DE GRAL. RODRIGUEZ



SECRETARÍA DE OBRAS,
SERVICIOS PÚBLICOS y VIVIENDA

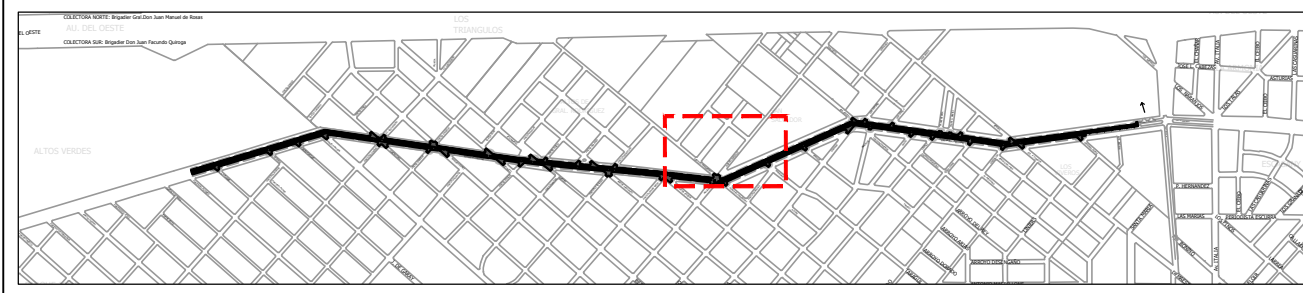

- REFERENCIAS:
- PAVIMENTO CALLE
 - PAVIMENTO BICISENDA

OBRA:	PAVIMENTO AV. TERESA DE MASTELLONE - ETAPA 1			Nº:	06
ESCALA:	1:500	FECHA:	AGOSTO / 2022	PLANO:	PLANTA

ADOR

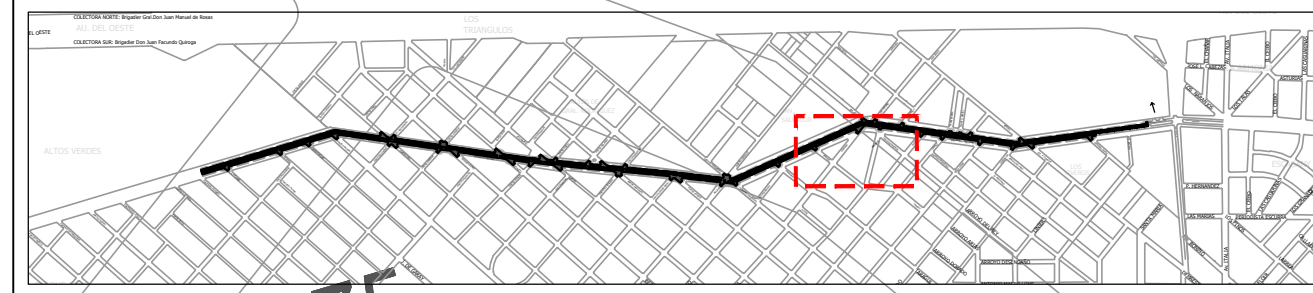
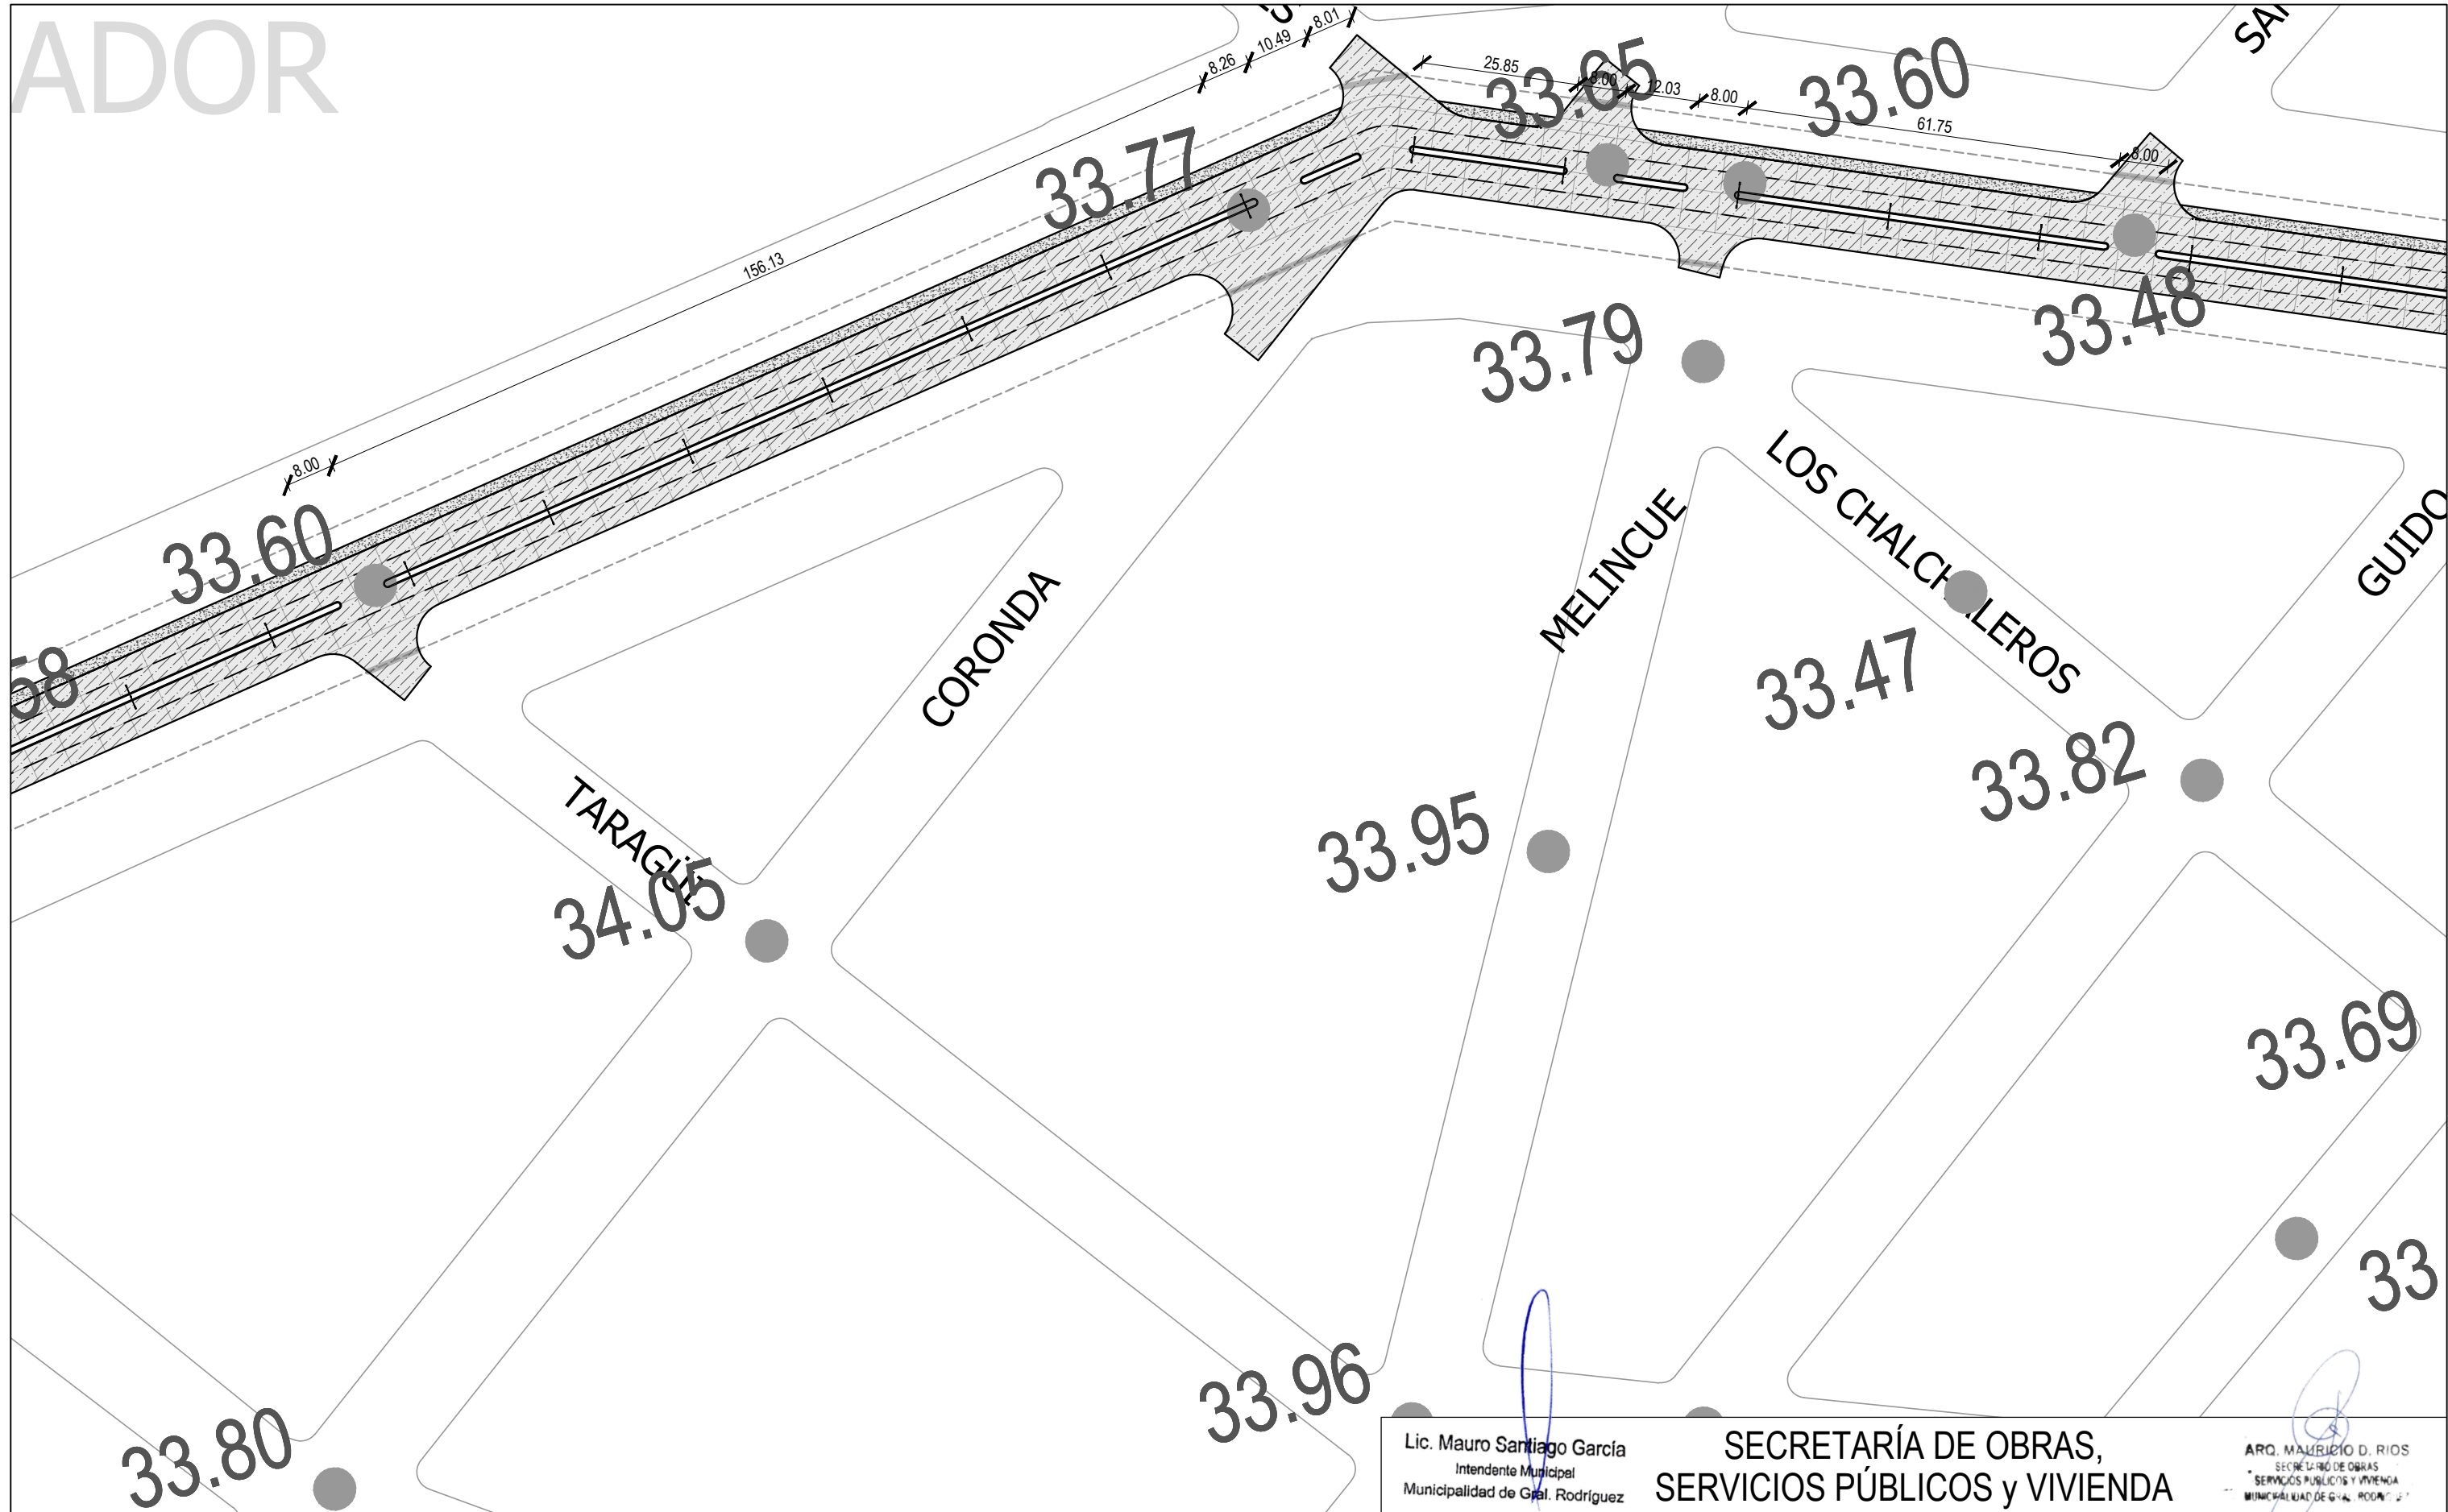


REFERENCIAS:



- PAVIMENTO CALLE
- PAVIMENTO BICISENDA



Lic. Mauro Santiago García Intendente Municipal Municipalidad de Genl. Rodríguez		SECRETARÍA DE OBRAS, SERVICIOS PÚBLICOS y VIVIENDA		ARQ. MAURICIO D. RÍOS SECRETARIO DE OBRAS SERVICIOS PÚBLICOS Y VIVIENDA MUNICIPALIDAD DE GENL. RODRÍGUEZ	
Municipalidad de General Rodríguez		Me gusta General Rodríguez Gobierno del Pueblo			
OBRA:	PAVIMENTO AV. TERESA DE MASTELLONE - ETAPA 1				Nº:
ESCALA:	1:500	FECHA:	AGOSTO / 2022	PLANO:	PLANTA
					07

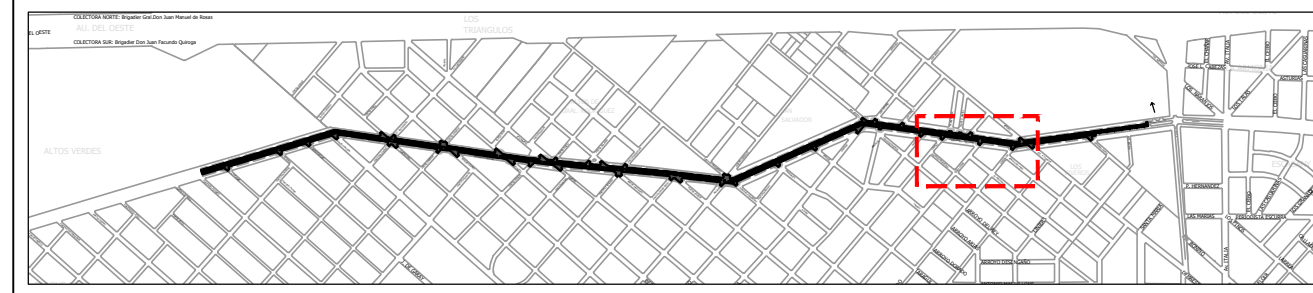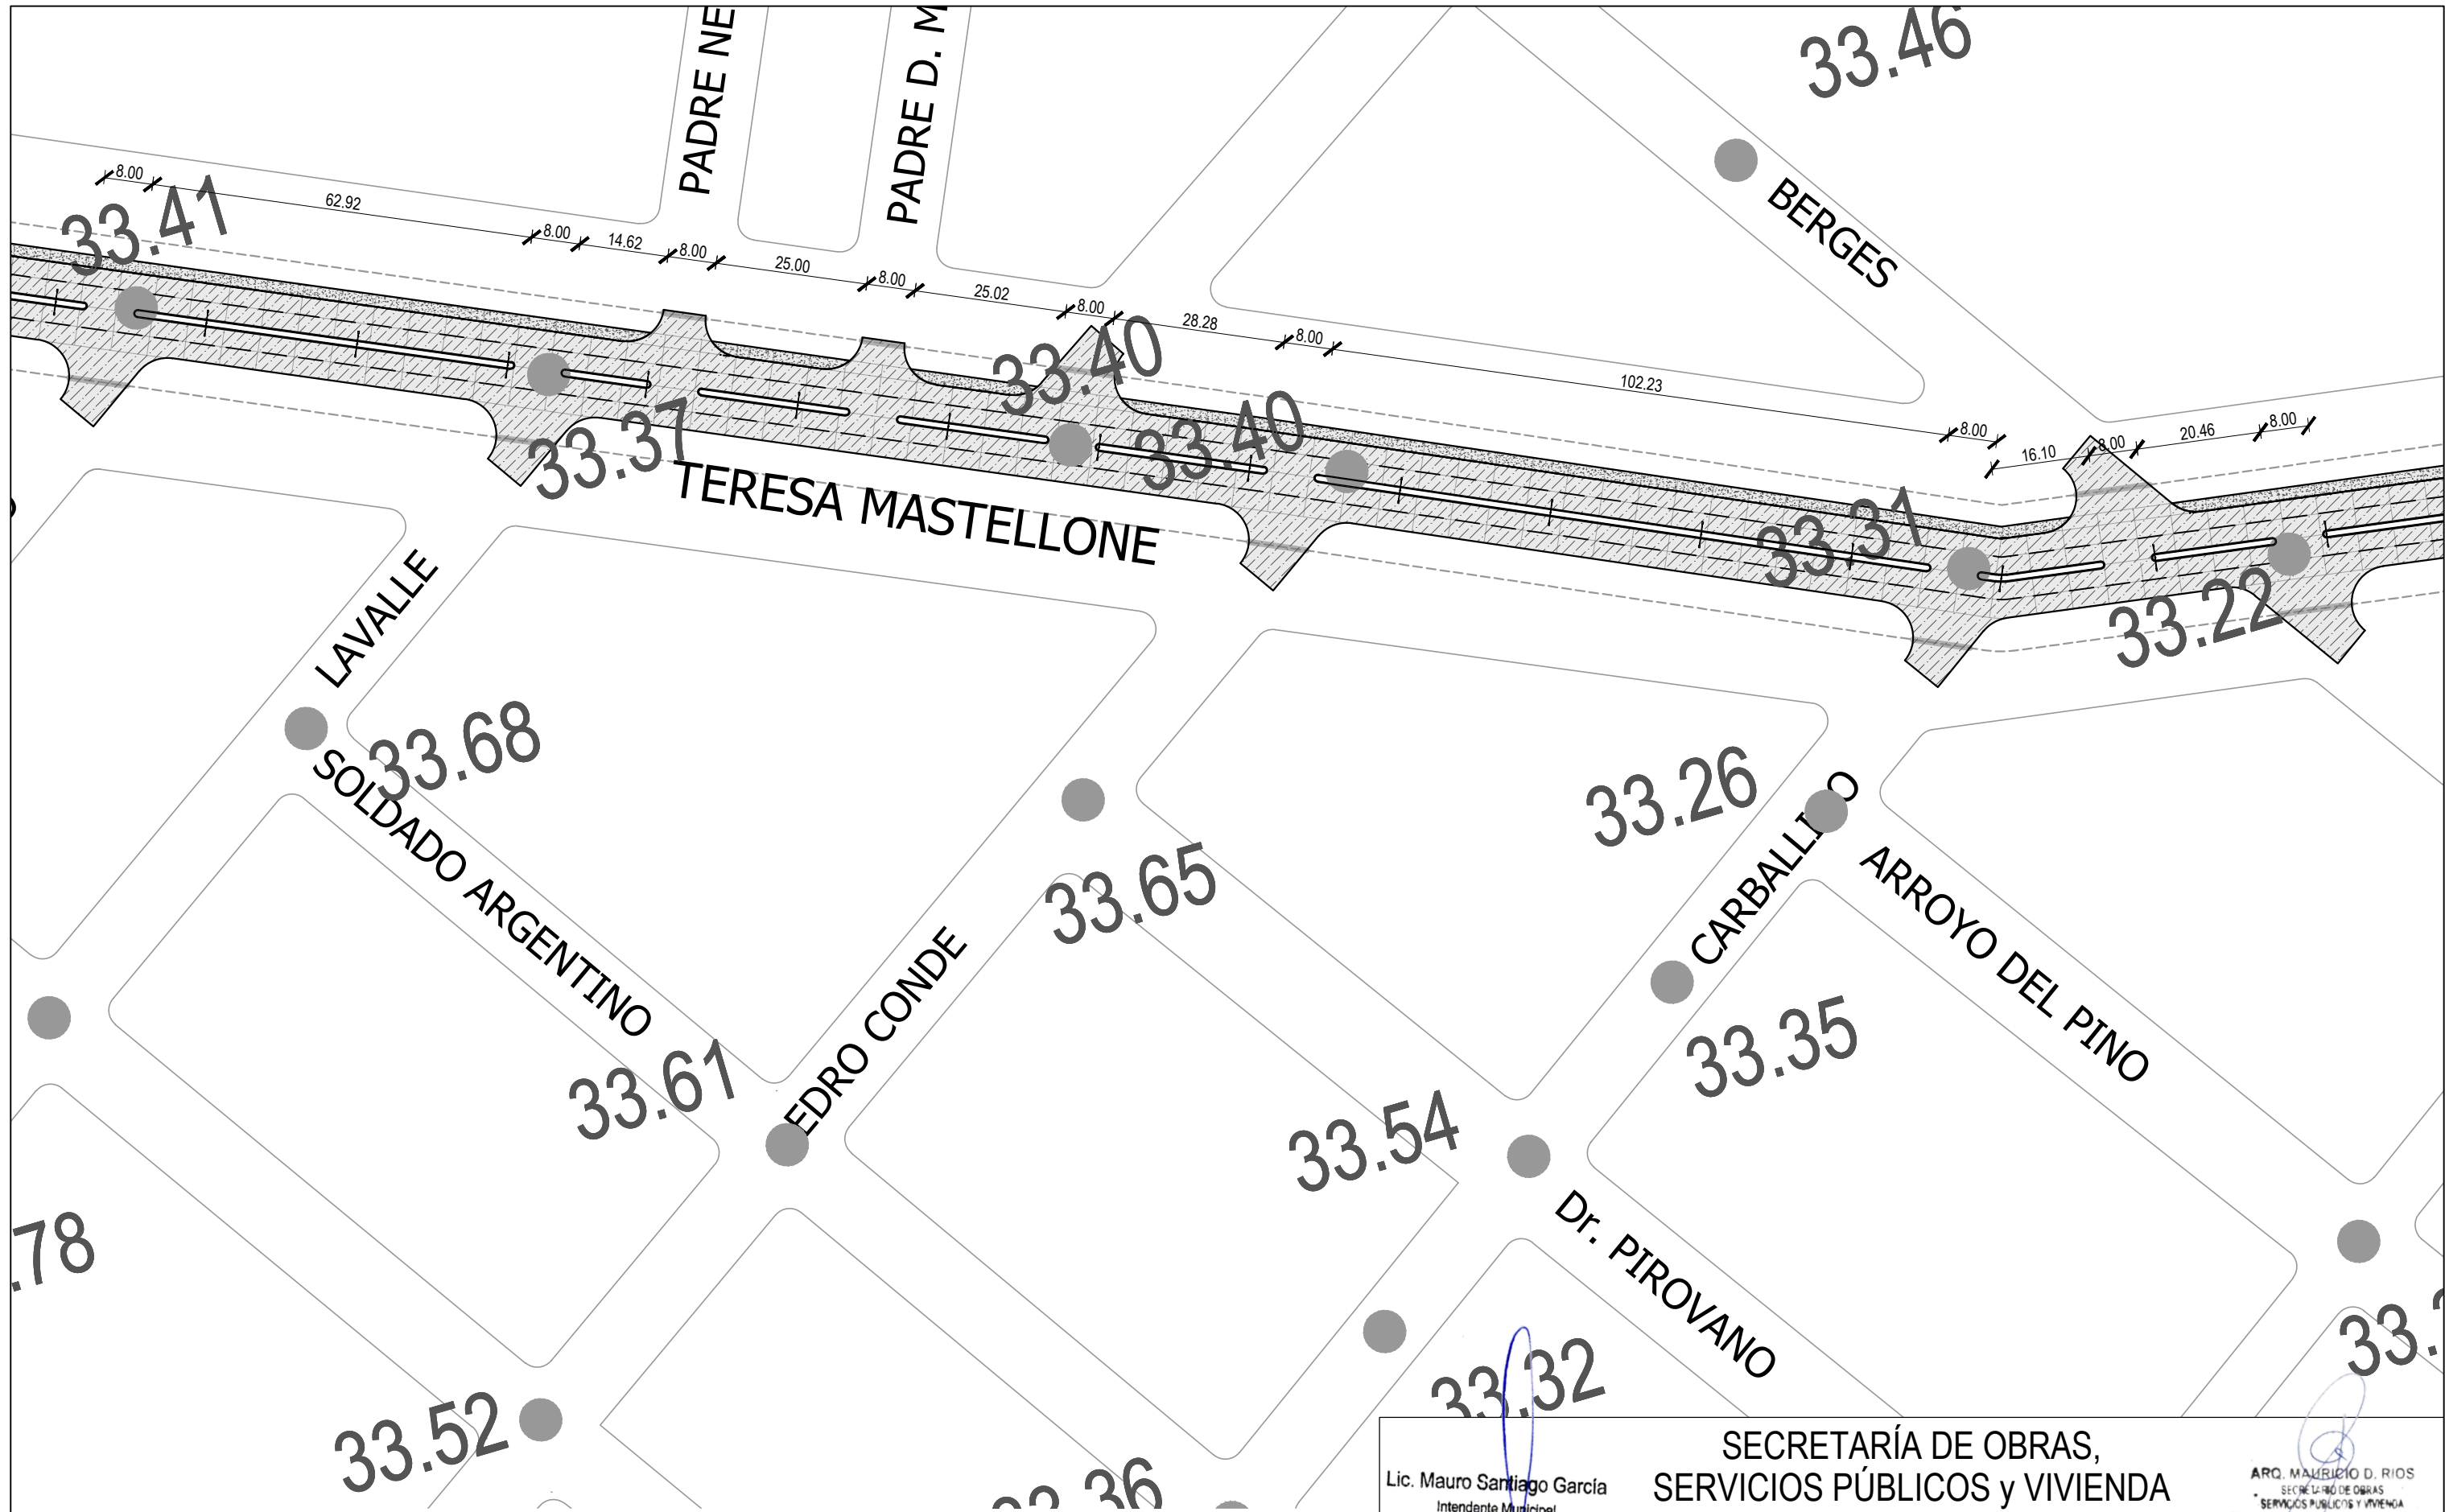

REFERENCIAS:

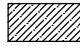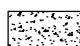-  PAVIMENTO CALLE
-  PAVIMENTO BICISENDA




**SECRETARÍA DE OBRAS,
SERVICIOS PÚBLICOS y VIVIENDA**


Lic. Mauro Santiago García
Intendente Municipal
Municipalidad de Genl. Rodríguez

ARQ. MAURICIO D. RIOS
SECRETARÍO DE OBRAS
SERVICIOS PÚBLICOS Y VIVIENDA
MUNICIPALIDAD DE GENL. RODRÍGUEZ

 **Municipalidad de
General
Rodríguez**

 **Me gusta**
General Rodríguez
Gobierno del Pueblo

OBRA:	PAVIMENTO AV. TERESA DE MASTELLONE - ETAPA 1	Nº:	08
ESCALA:	1:500	FECHA:	AGOSTO / 2022
PLANO:	PLANTA		

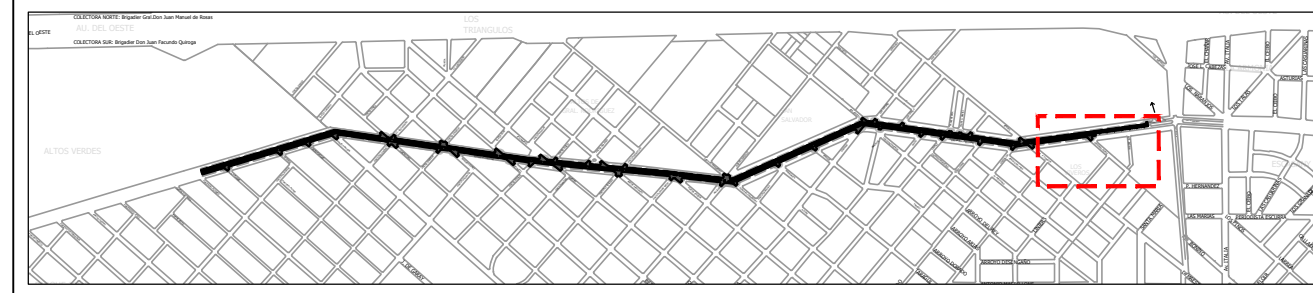

REFERENCIAS:

- PAVIMENTO CALLE
- PAVIMENTO BICISENDA



Lic. Mauro Santiago García
Intendente Municipal
Municipalidad de Gral. Rodríguez


**SECRETARÍA DE OBRAS,
SERVICIOS PÚBLICOS y VIVIENDA**

ARQ. MAURICIO D. RIOS
SECRETARIO DE OBRAS
SERVICIOS PÚBLICOS Y VIVIENDA
MUNICIPALIDAD DE GRAL. RODRÍGUEZ


**Municipalidad de
General
Rodríguez**

**Me gusta
General Rodríguez
Gobierno del Pueblo**


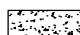
OBRA:	PAVIMENTO AV. TERESA DE MASTELLONE - ETAPA 1			Nº:	09
ESCALA:	1:500	FECHA:	AGOSTO / 2022	PLANO:	

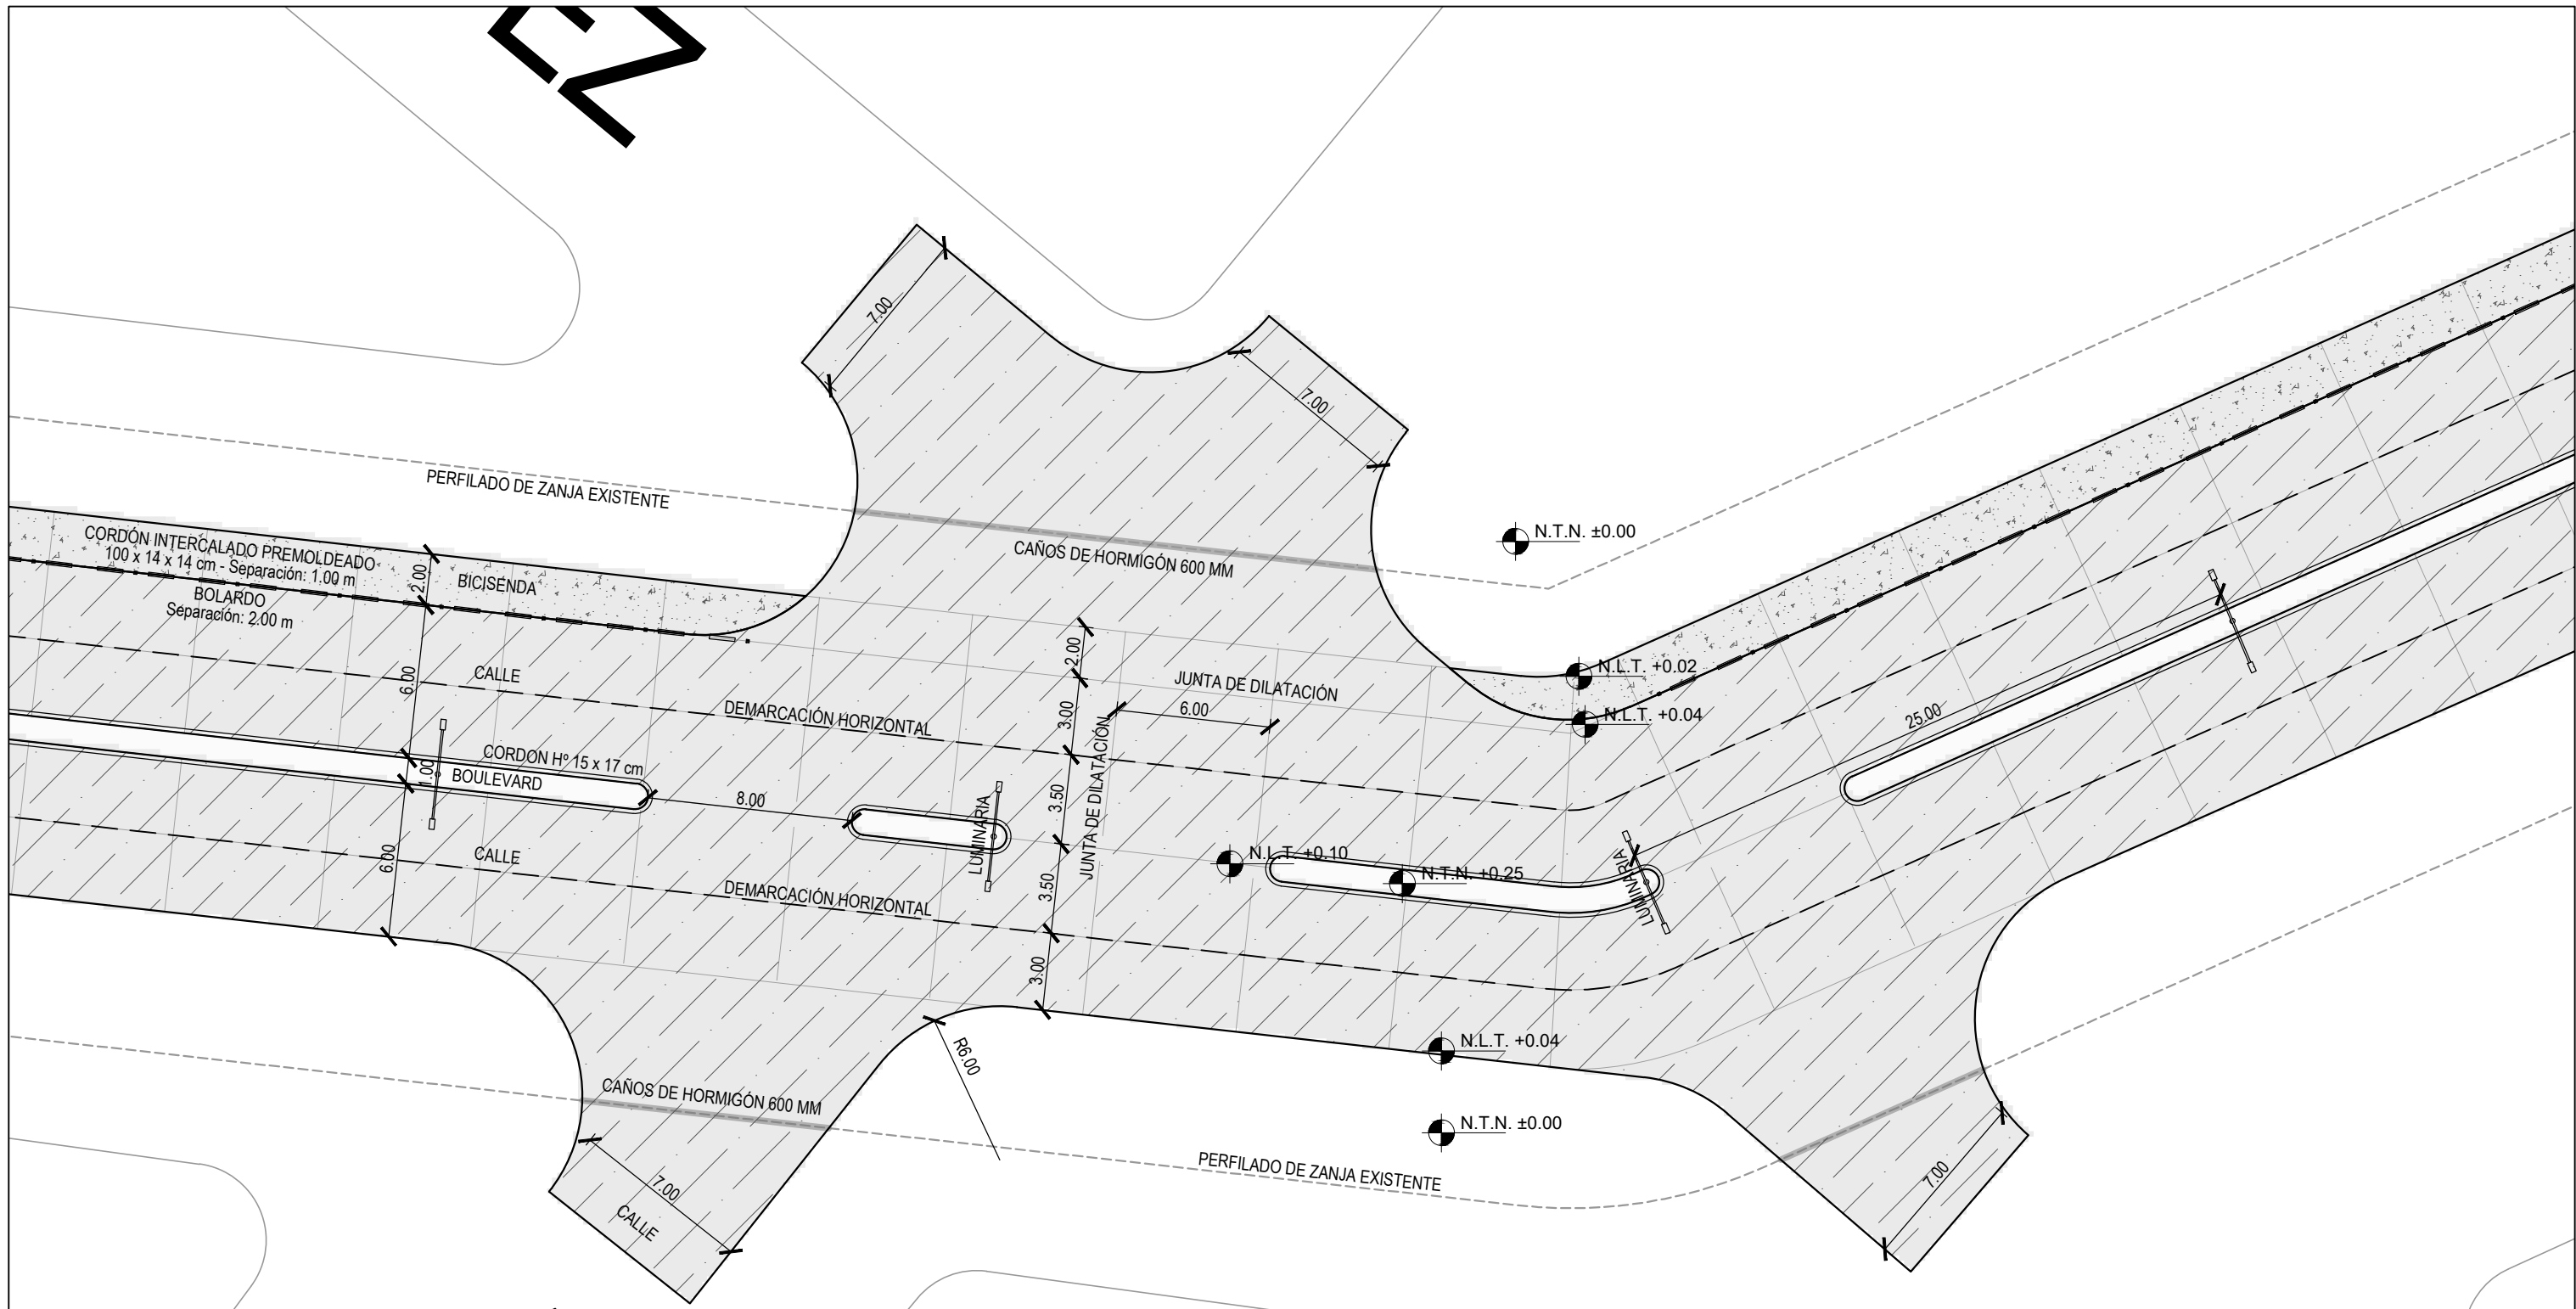

IAES

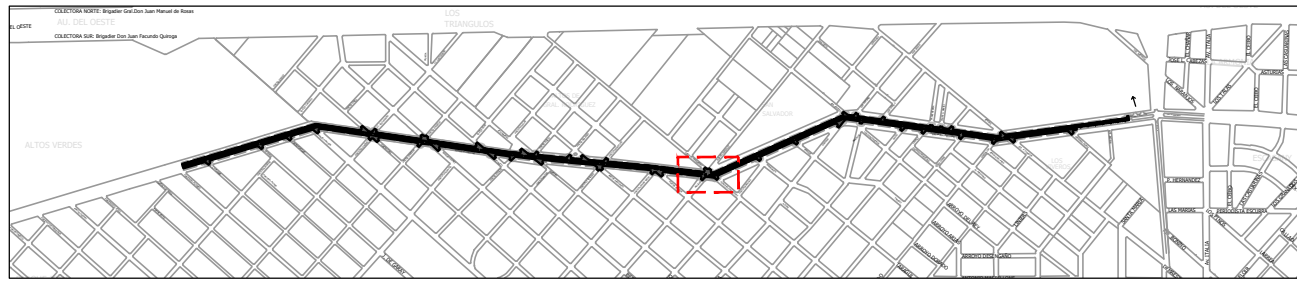

REFERENCIAS:

-  PAVIMENTO CALLE
-  PAVIMENTO BICISENDA


Lic. Mauro Santiago García
Intendente Municipal
Municipalidad de Gral. Rodríguez

SECRETARÍA DE OBRAS,
SERVICIOS PÚBLICOS Y VIVIENDA



DR. MAURICIO D. RIOS
SECRETARÍA DE OBRAS
SERVICIOS PÚBLICOS Y VIVIENDA
MUNICIPALIDAD DE GRAL. RODRÍGUEZ

OBRA:	PAVIMENTO AV. TERESA DE MASTELLONE - ETAPA 1			Nº:	10
ESCALA:	1:250	FECHA:	AGOSTO / 2022	PLANO:	PLANTA BOCACALLE TIPO

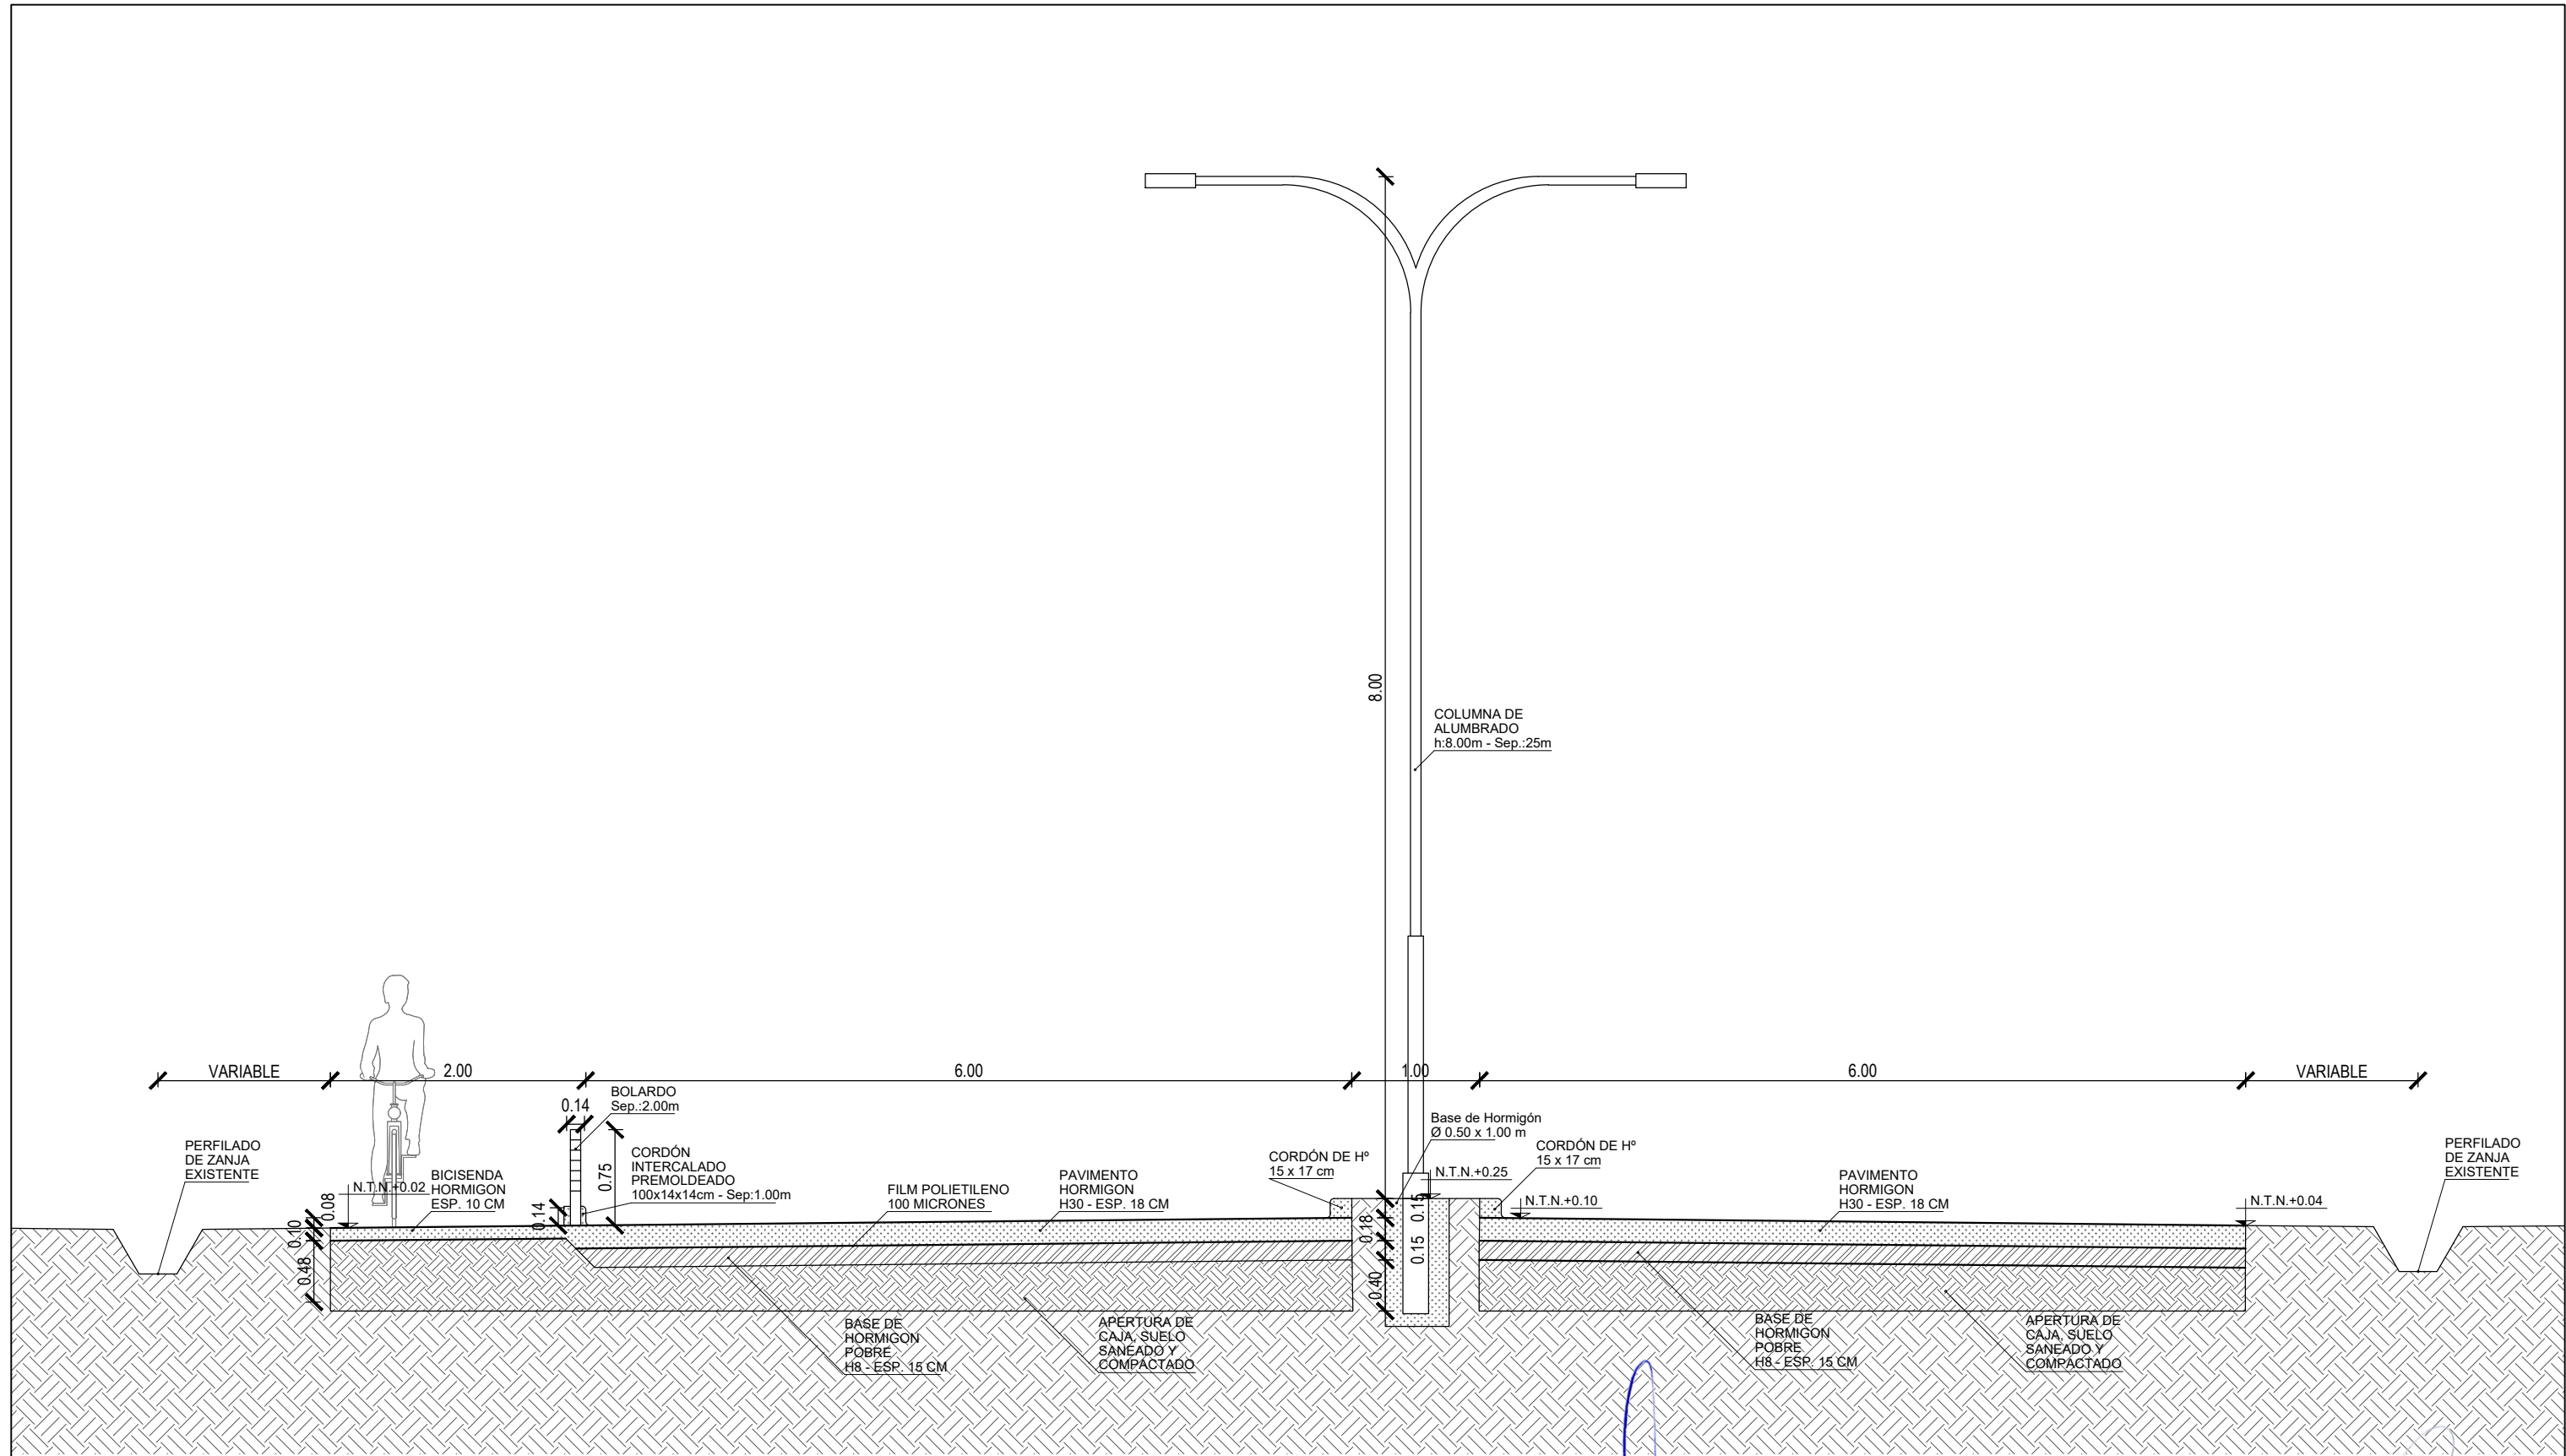

Lic. Mauro Santiago García
Intendente Municipal
Municipalidad de Genl. Rodríguez

SECRETARÍA DE OBRAS,
SERVICIOS PÚBLICOS y VIVIENDA

ARQ. MAURICIO D. RIOS
SECRETARÍO DE OBRAS
SERVICIOS PÚBLICOS Y VIVIENDA
MUNICIPALIDAD DE GENL. RODRÍGUEZ



Municipalidad de
General
Rodríguez



OBRA:	PAVIMENTO AV. TERESA DE MASTELLONE - ETAPA 1			Nº:	11
ESCALA:	1:50	FECHA:	AGOSTO / 2022	PLANO:	