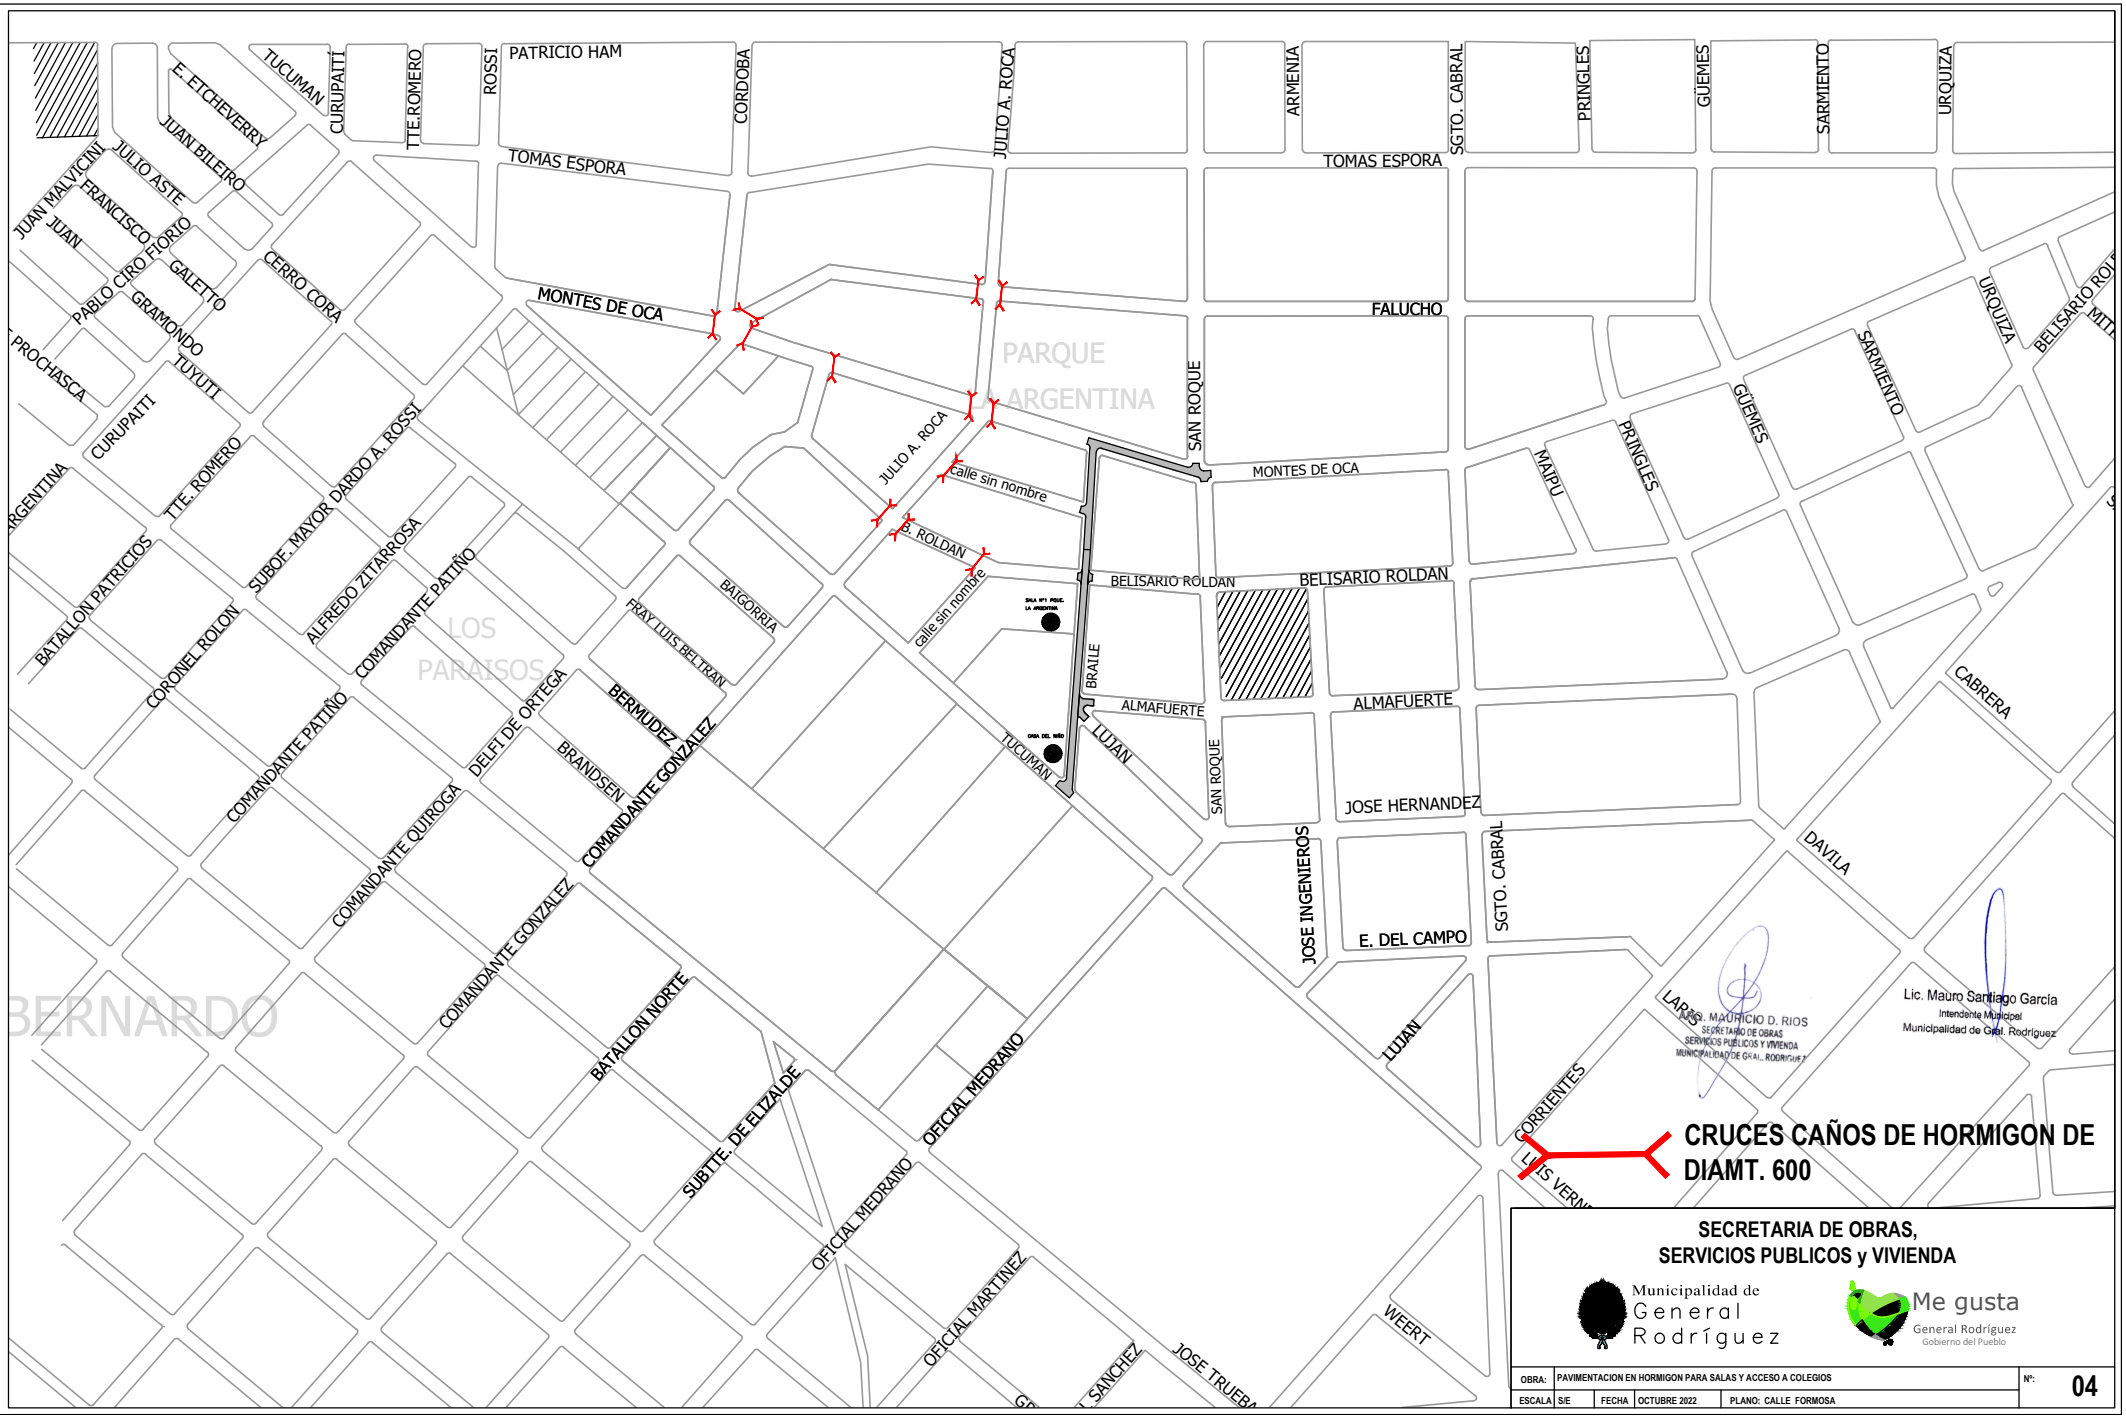
TUCUMAN
CURUPAITI
TTE.ROMERO
ROSSI
PATRICIO HAM
CORDOBA
JULIO A. ROCA
ARMENIA
SGTO. CABRAL
PRINGLES
GÜEMES
SARMIENTO
URQUIZA
TOMAS ESPORA
E. ETCHEVERRY
JUAN BILEIRO
JULIO ASTE
FRANCISCO FLORIO
JUAN MALVICINI
JUAN
PABLO CIRO
GALETTO
GRAMONDO
CERRO CORA
MONTES DE OCA
FALUCHO
PARQUE
ARGENTINA
SAN ROQUE
MAIPU
BELISARIO ROLDAN
PROCHASCA
TUYUTI
CURUPAITI
TTE. ROMERO
SUBOF. MAYOR DARDO A. ROSSI
ALFREDO ZITARROSA
COMANDANTE PATIÑO
BATALLON PATRICIOS
CORONEL ROLON
LOS
PARAISOS
FRAY LUIS BELTRAN
BATGORRIA
calle sin nombre
B° ROLDAN
BRAILE
ALMAFUERTE
LUJAN
DELFI DE ORTEGA
BERMUDEZ
BRANDSEN
COMANDANTE GONZALEZ
COMANDANTE QUIROGA
JOSE HERNANDEZ
JOSE INGENIEROS
E. DEL CAMPO
DAVILA
CABRERA
BERNARDO
BATALLON NORTE
SUBTTE. DE ELIZALDE
OFICIAL MEDRANO
OFICIAL MARTINEZ
JOSE TRUEBA
WEERT
CORRIENTES
LARREA
CRUCES CAÑOS DE HORMIGON DE DIAMT. 600
Lic. Mauro Santiago García
Intendente Municipal
Municipalidad de Gral. Rodríguez
SECRETARIA DE OBRAS,
SERVICIOS PUBLICOS y VIVIENDA
Municipalidad de General Rodríguez
Me gusta
General Rodríguez
Gobierno del Pueblo
OBRA: PAVIMENTACION EN HORMIGON PARA SALAS Y ACCESO A COLEGIOS
N°: 04
ESCALA S/E
FECHA OCTUBRE 2022
PLANO: CALLE FORMOSA