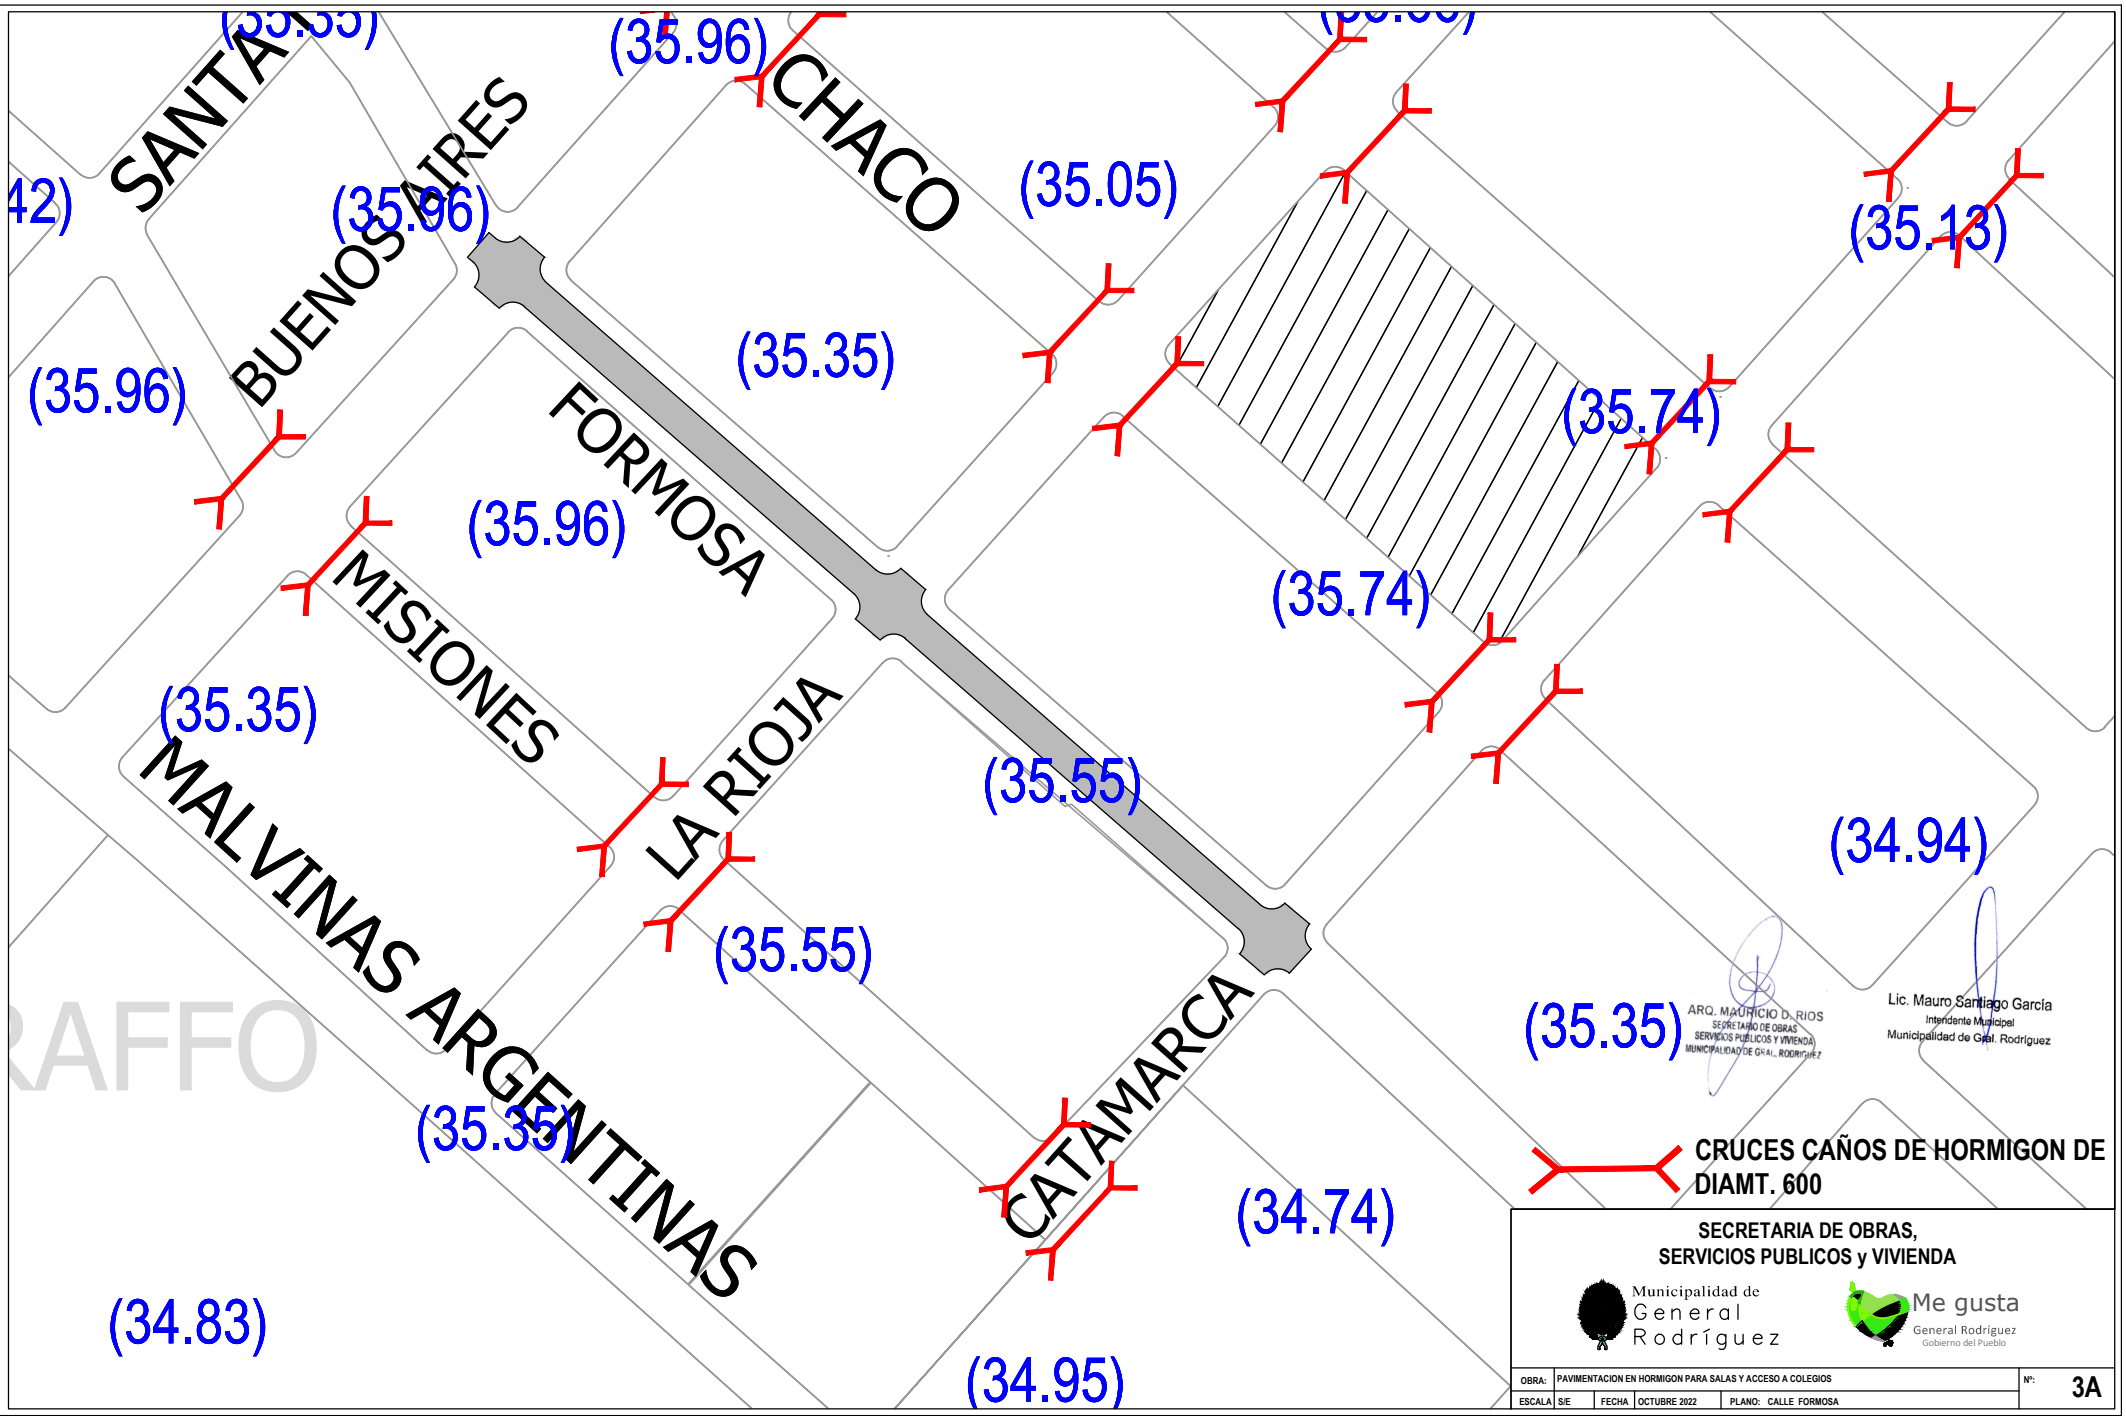
SANTA
BUENOS AIRES
CHACO
FORMOSA
MISIONES
LA RIOJA
MALVINAS ARGENTINAS
CATAMARCA
(35.96)
(35.05)
(35.13)
(35.35)
(35.74)
(35.55)
(34.94)
(34.74)
(34.83)
(34.95)
ARQ. MAURICIO D. RIOS
SECRETARIO DE OBRAS
SERVICIOS PUBLICOS Y VIVIENDA
MUNICIPALIDAD DE GRAL. RODRIGUEZ
Lic. Mauro Santiago García
Intendente Municipal
Municipalidad de Gral. Rodríguez
CRUCES CAÑOS DE HORMIGON DE DIAMT. 600
SECRETARIA DE OBRAS,
SERVICIOS PUBLICOS y VIVIENDA
Municipalidad de General Rodríguez
Me gusta
General Rodríguez
Gobierno del Pueblo
OBRA: PAVIMENTACION EN HORMIGON PARA SALAS Y ACCESO A COLEGIOS
N°: 3A
ESCALA S/E
FECHA OCTUBRE 2022
PLANO: CALLE FORMOSA